


Ситуаційна схема ділянок призначених для продажу на умовах аукціону для ведення підприємницької діяльності М1:1000

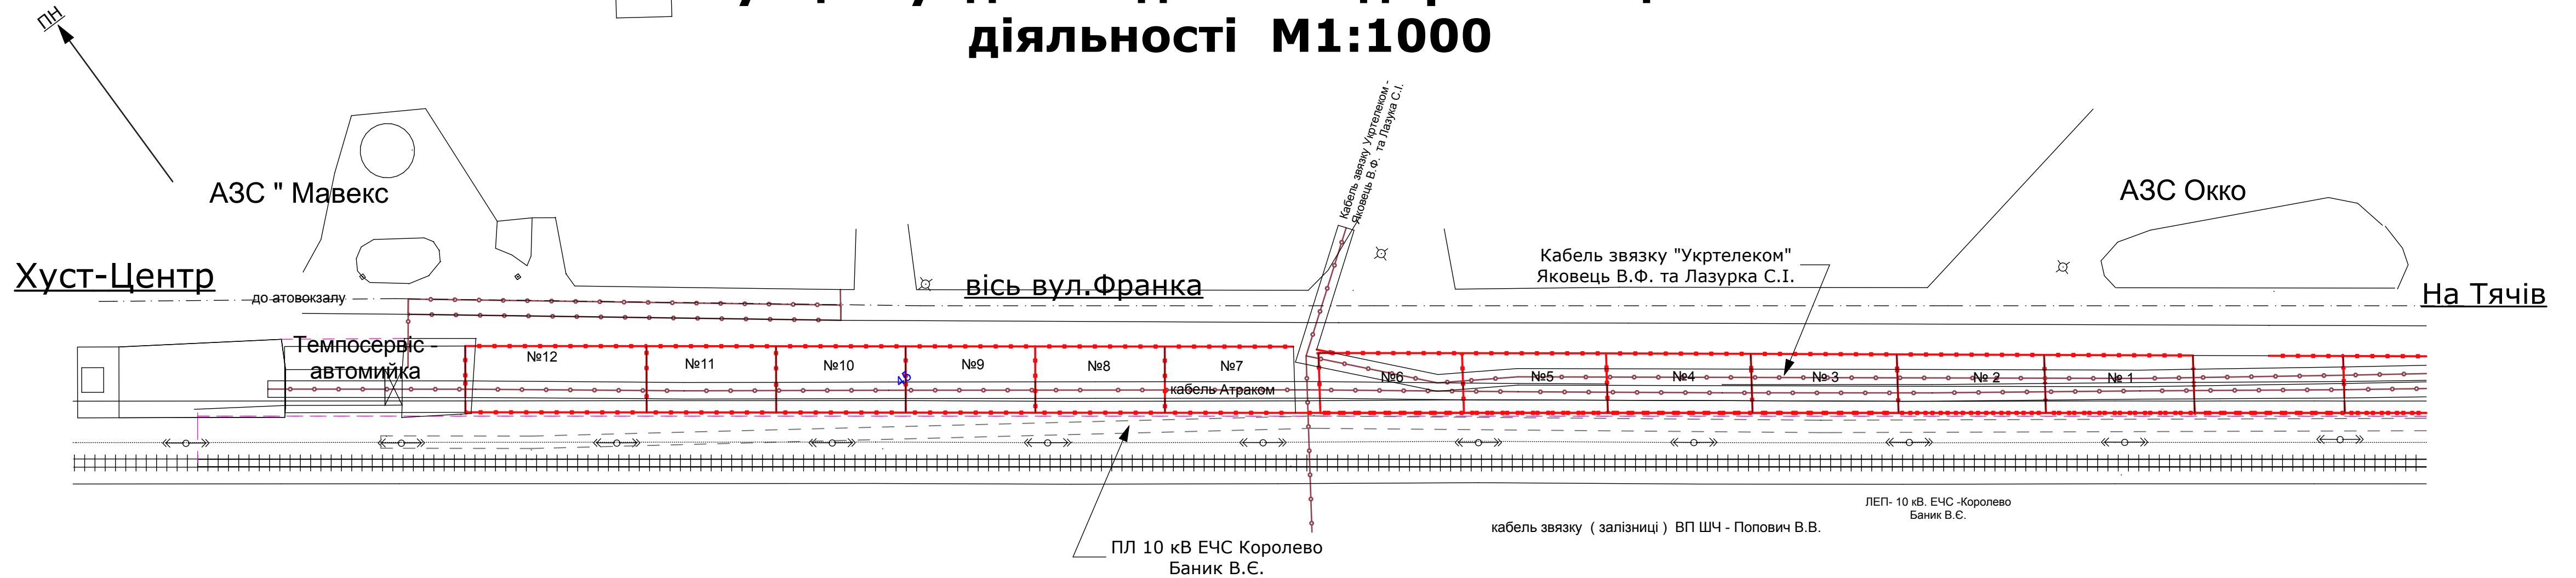

Техніко- економічні показники :

№п/п	Назва	Площа кв. м	Примітка
	Ділянка №1	500	
	Ділянка №2	500	
	Ділянка №3	500	
	Ділянка №4	500	
	Ділянка №5	500	
	Ділянка №6	500	
	Ділянка №7	500	
	Ділянка №8	500	
	Ділянка №9	500	
	Ділянка №10	500	
	Ділянка №11	500	
	Ділянка №12	700	
	Всього:	6200	

УМОВНІ ПОЗНАЧЕННЯ

- - - - - Межі проєктованих ділянок
- ← ○ → П ЛЕП 10кВ
- ○ - ○ - ○ - Підземний кабель зв'язку
- ||||| Залізниця