

# Схема дорожнього руху м.Хуст,вул.Пушкіна



"Погоджено"

"Погоджено"

" " 20 р.

" " 20 р.

Дана схема руху та розміщення обмежувальних дорожніх знаків, перевстановлюється на слідуючу чергу будівництва при закінченні попередньої.

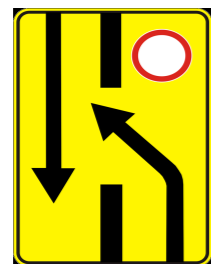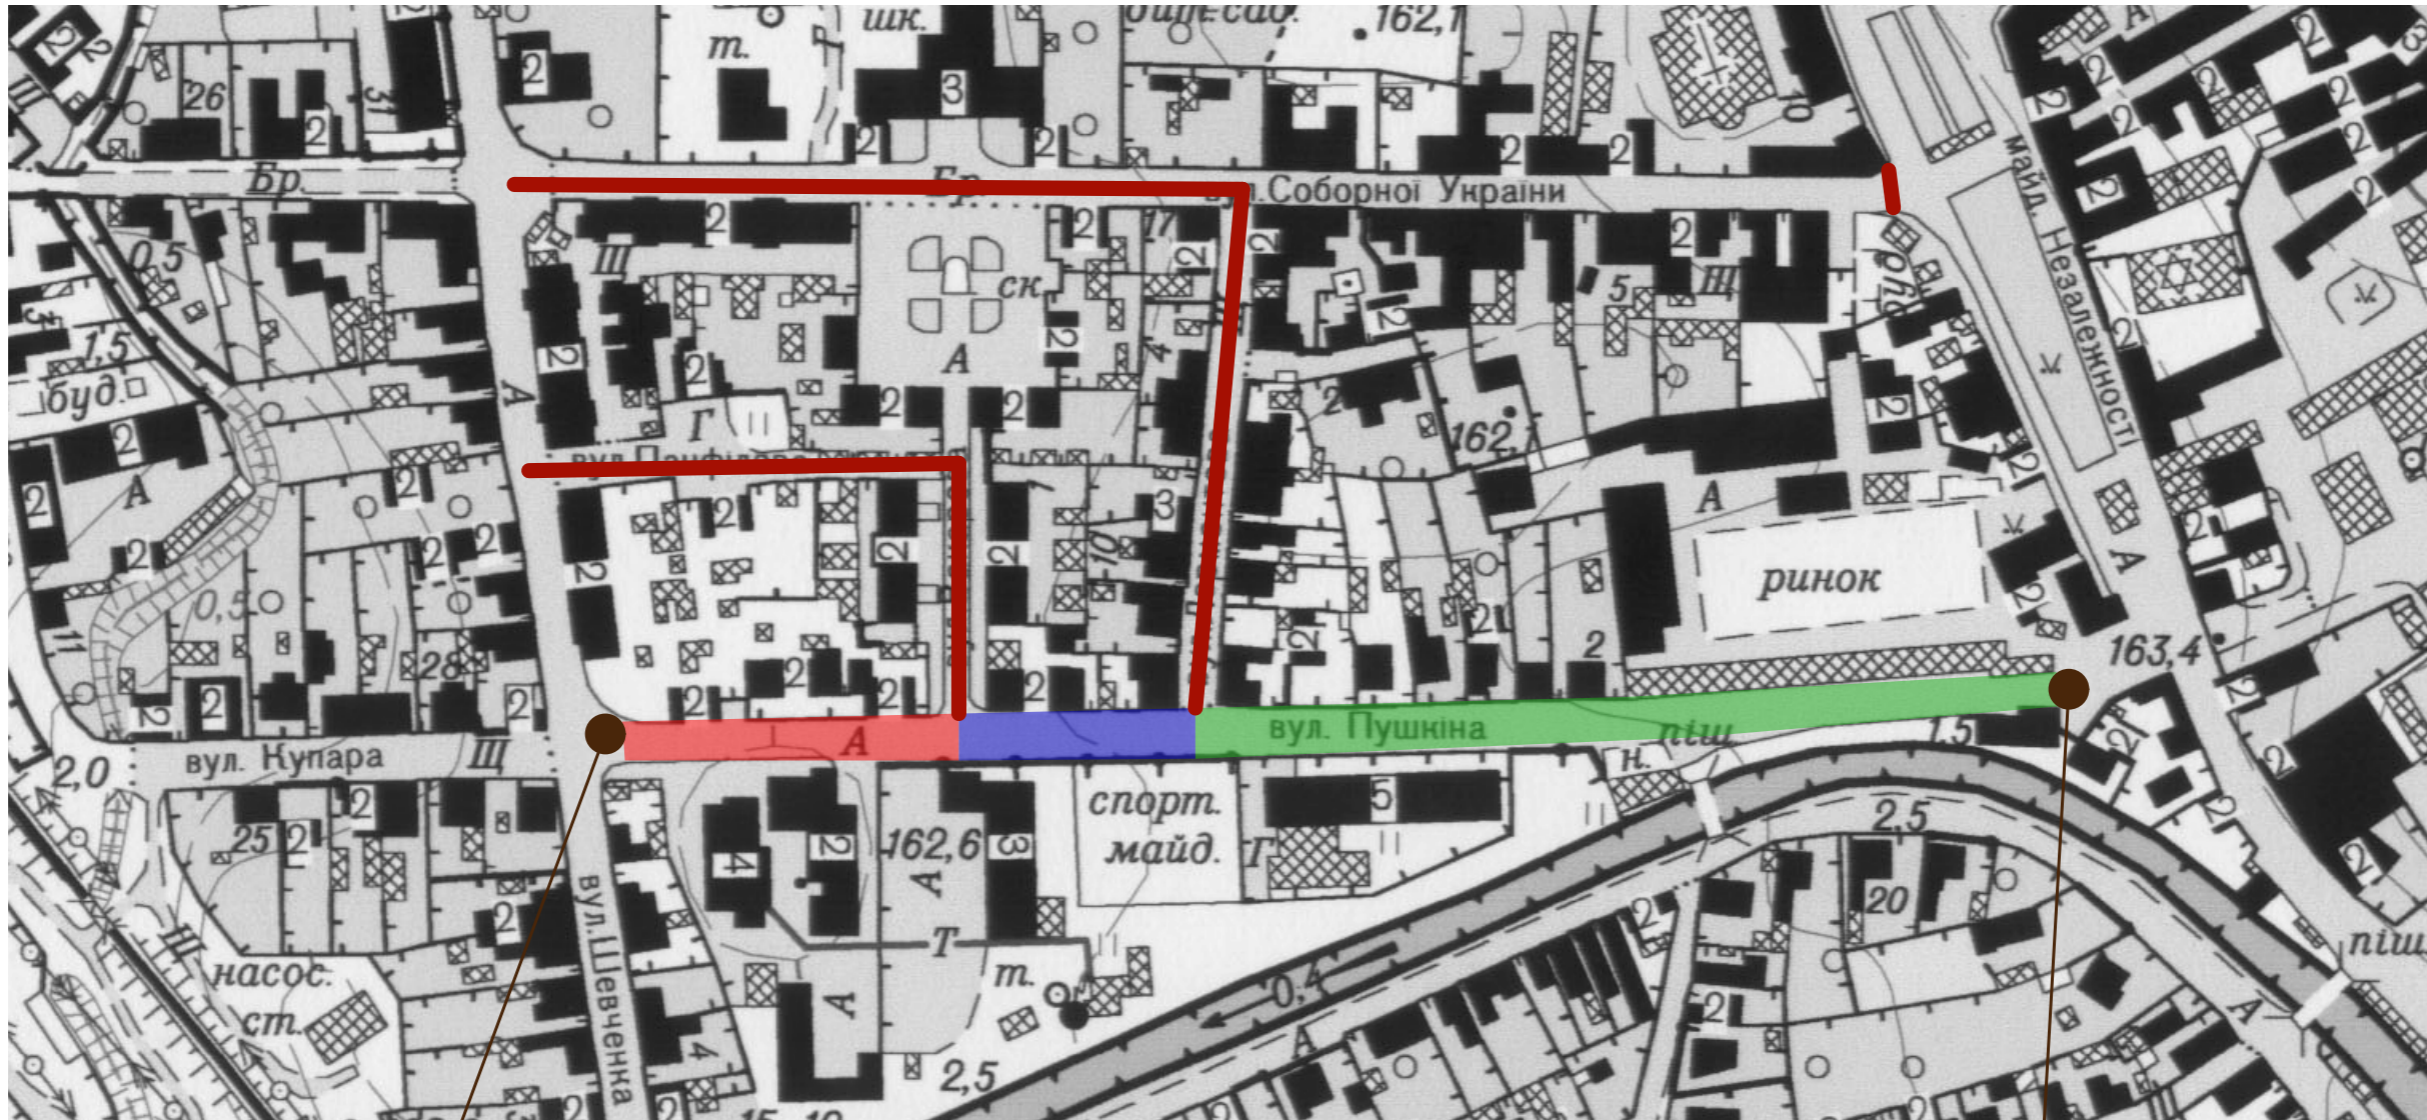

- перша черга
- друга черга
- третя черга

напрямок об'їзду

