

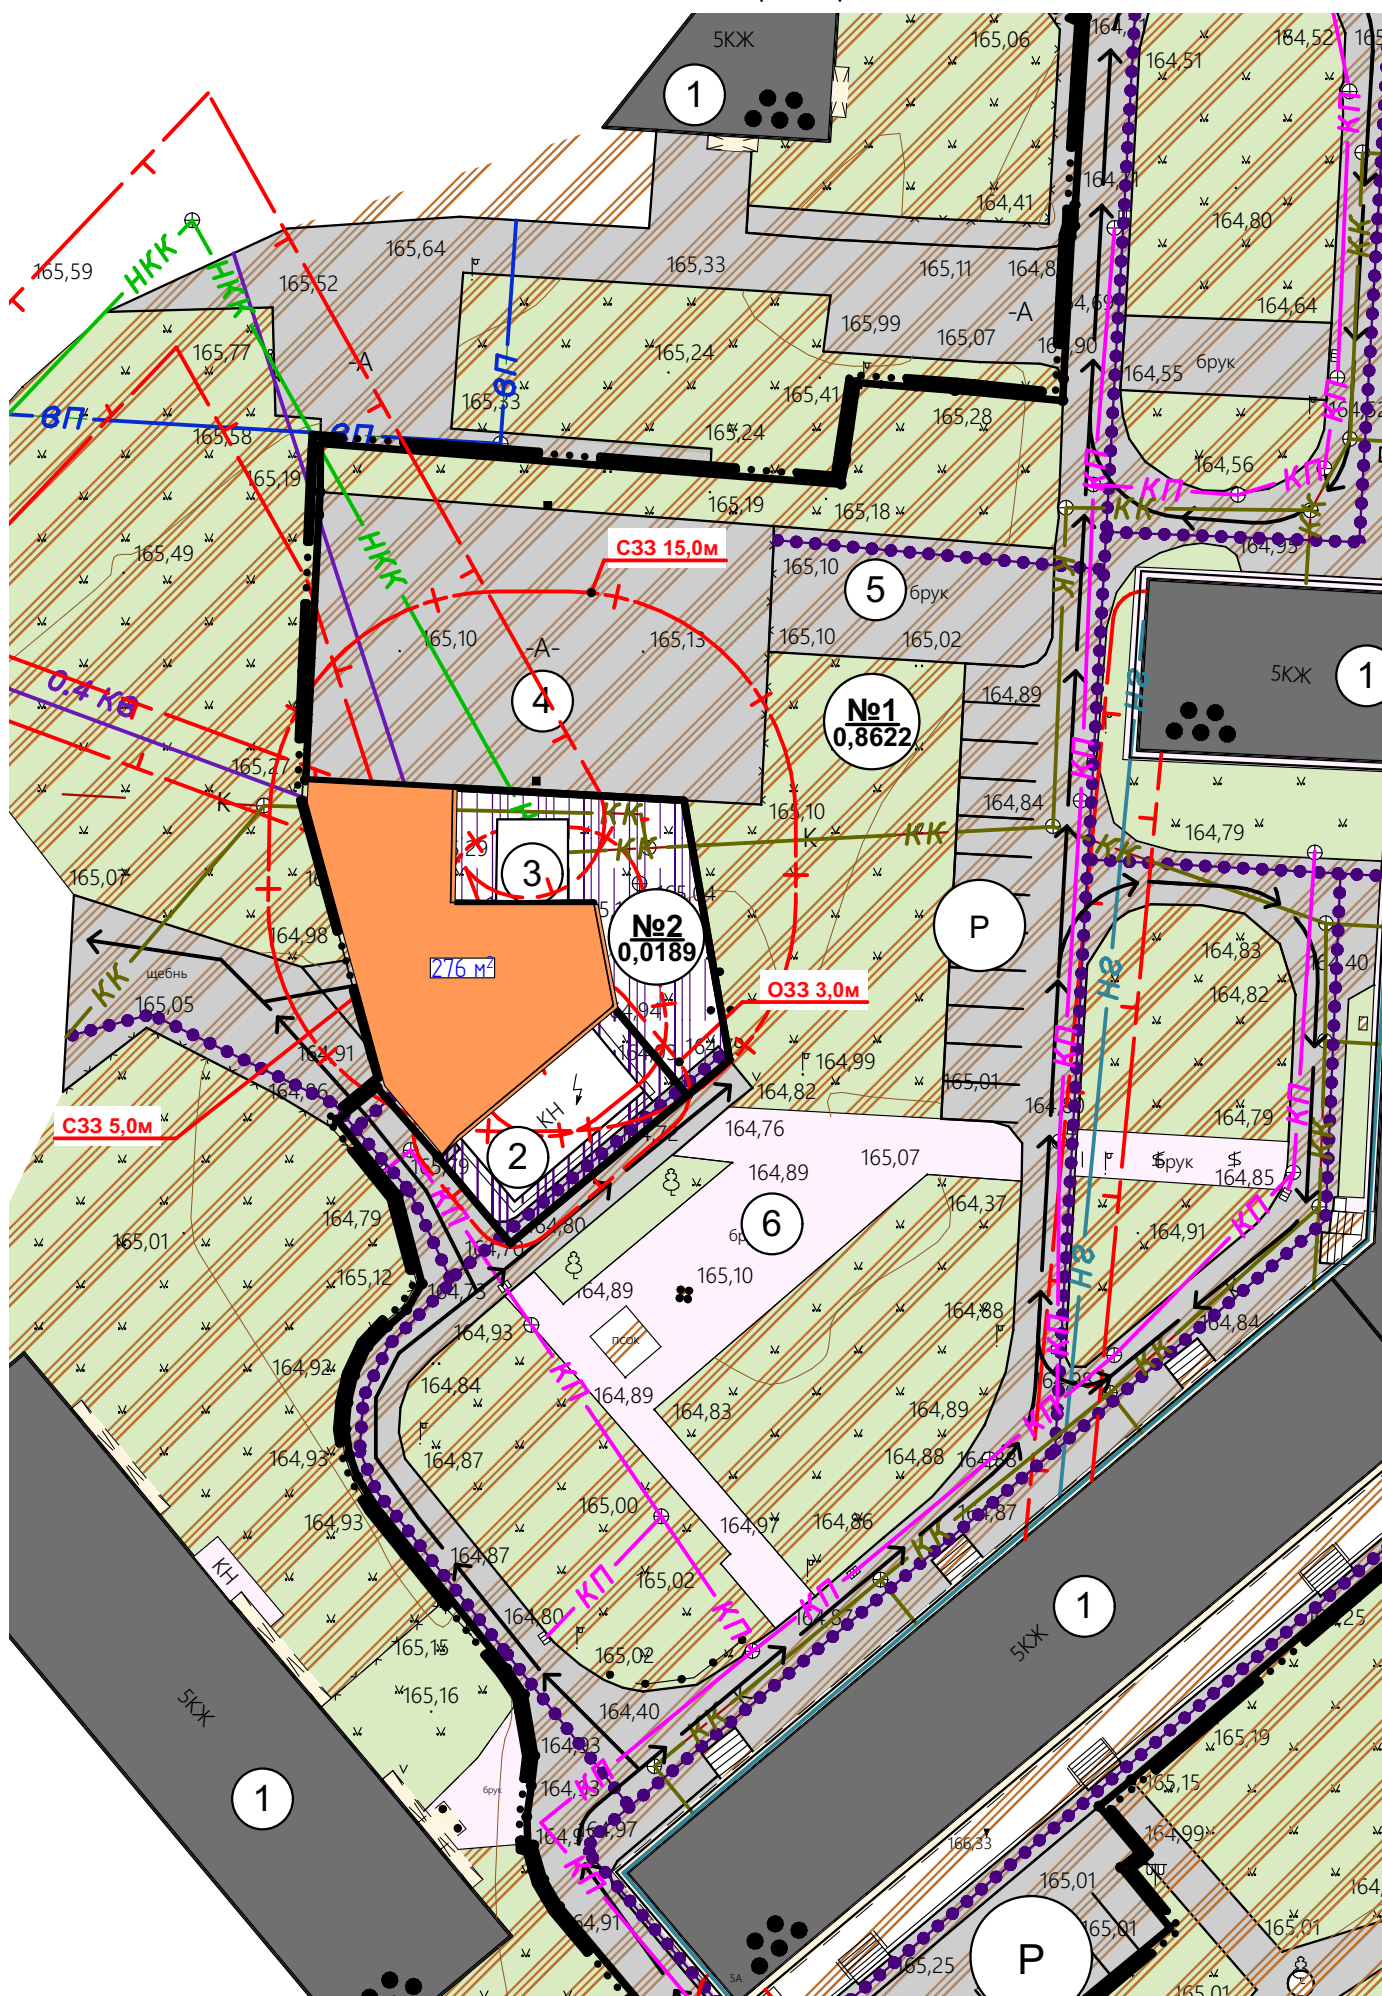



Топо-геодезичне знімання території

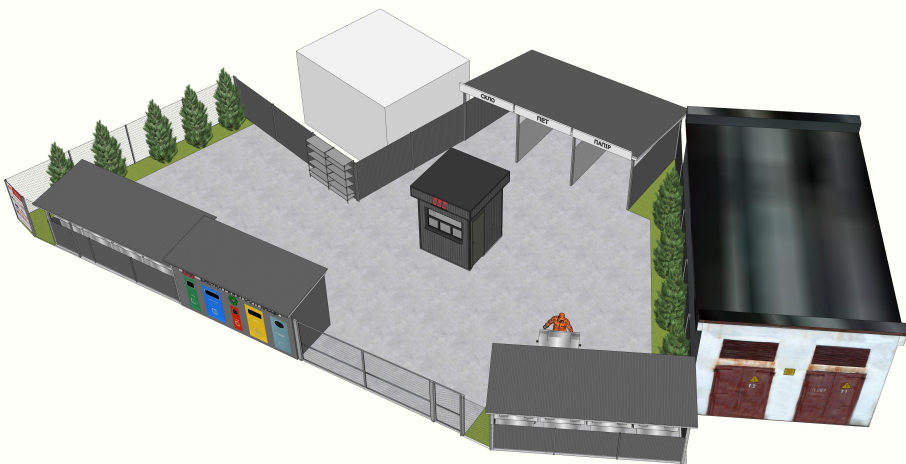

Ситуаційна схема розміщення острівця

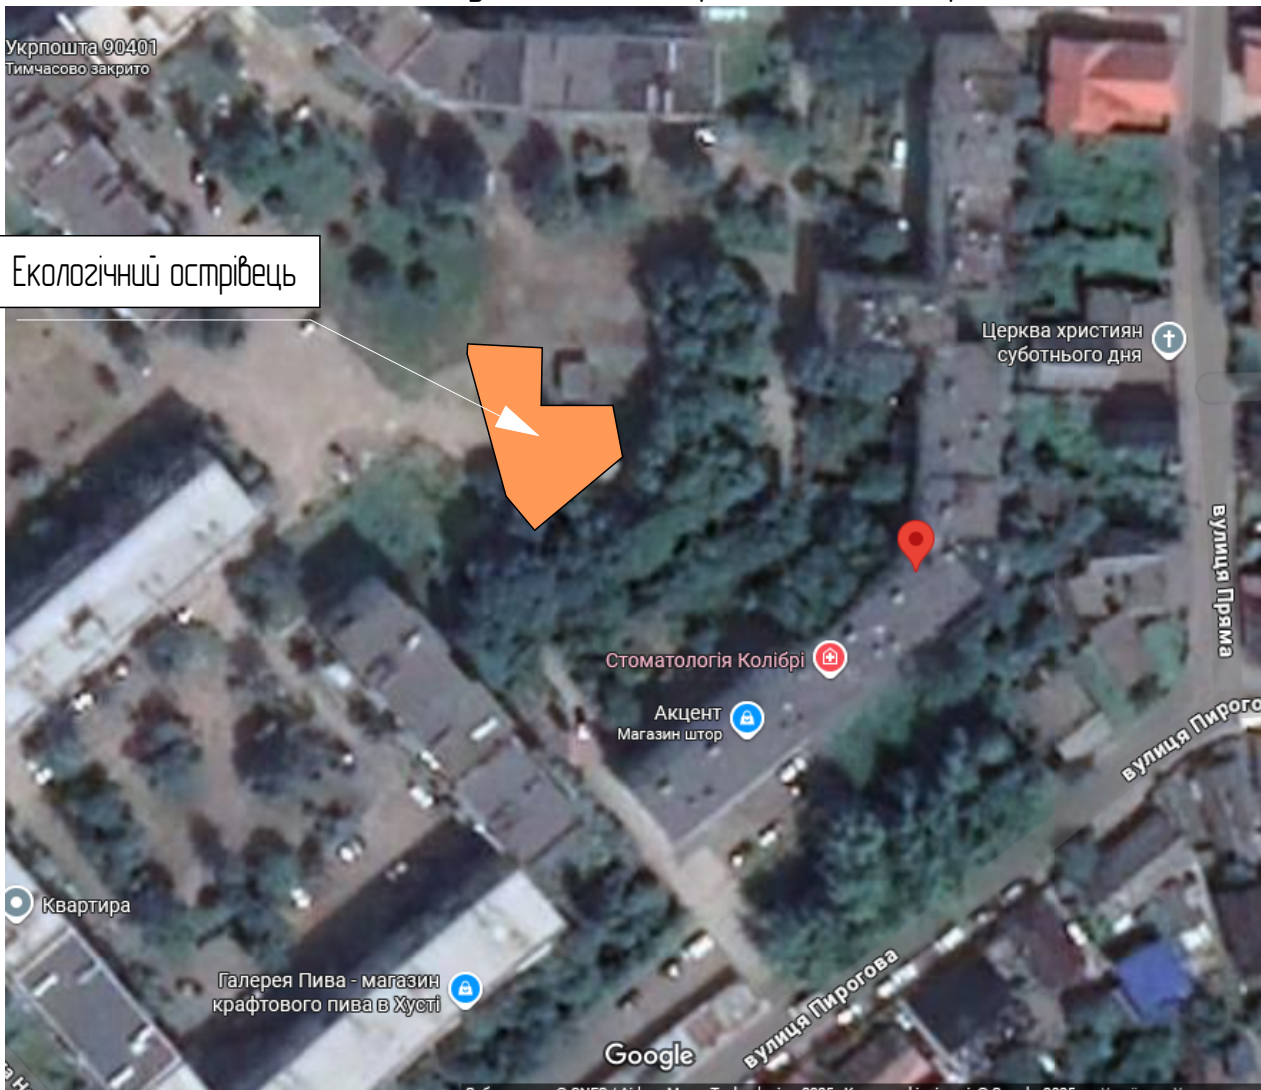


				Ескіз намірів забудови екологічного острівця м.Хуст	Стадія	Лист	Листов
Виконав:	Матяшовський В.				ЕП	01	
				Зелений острівця. вул.Шумна.			ТОВ "ПБК "Інженер"

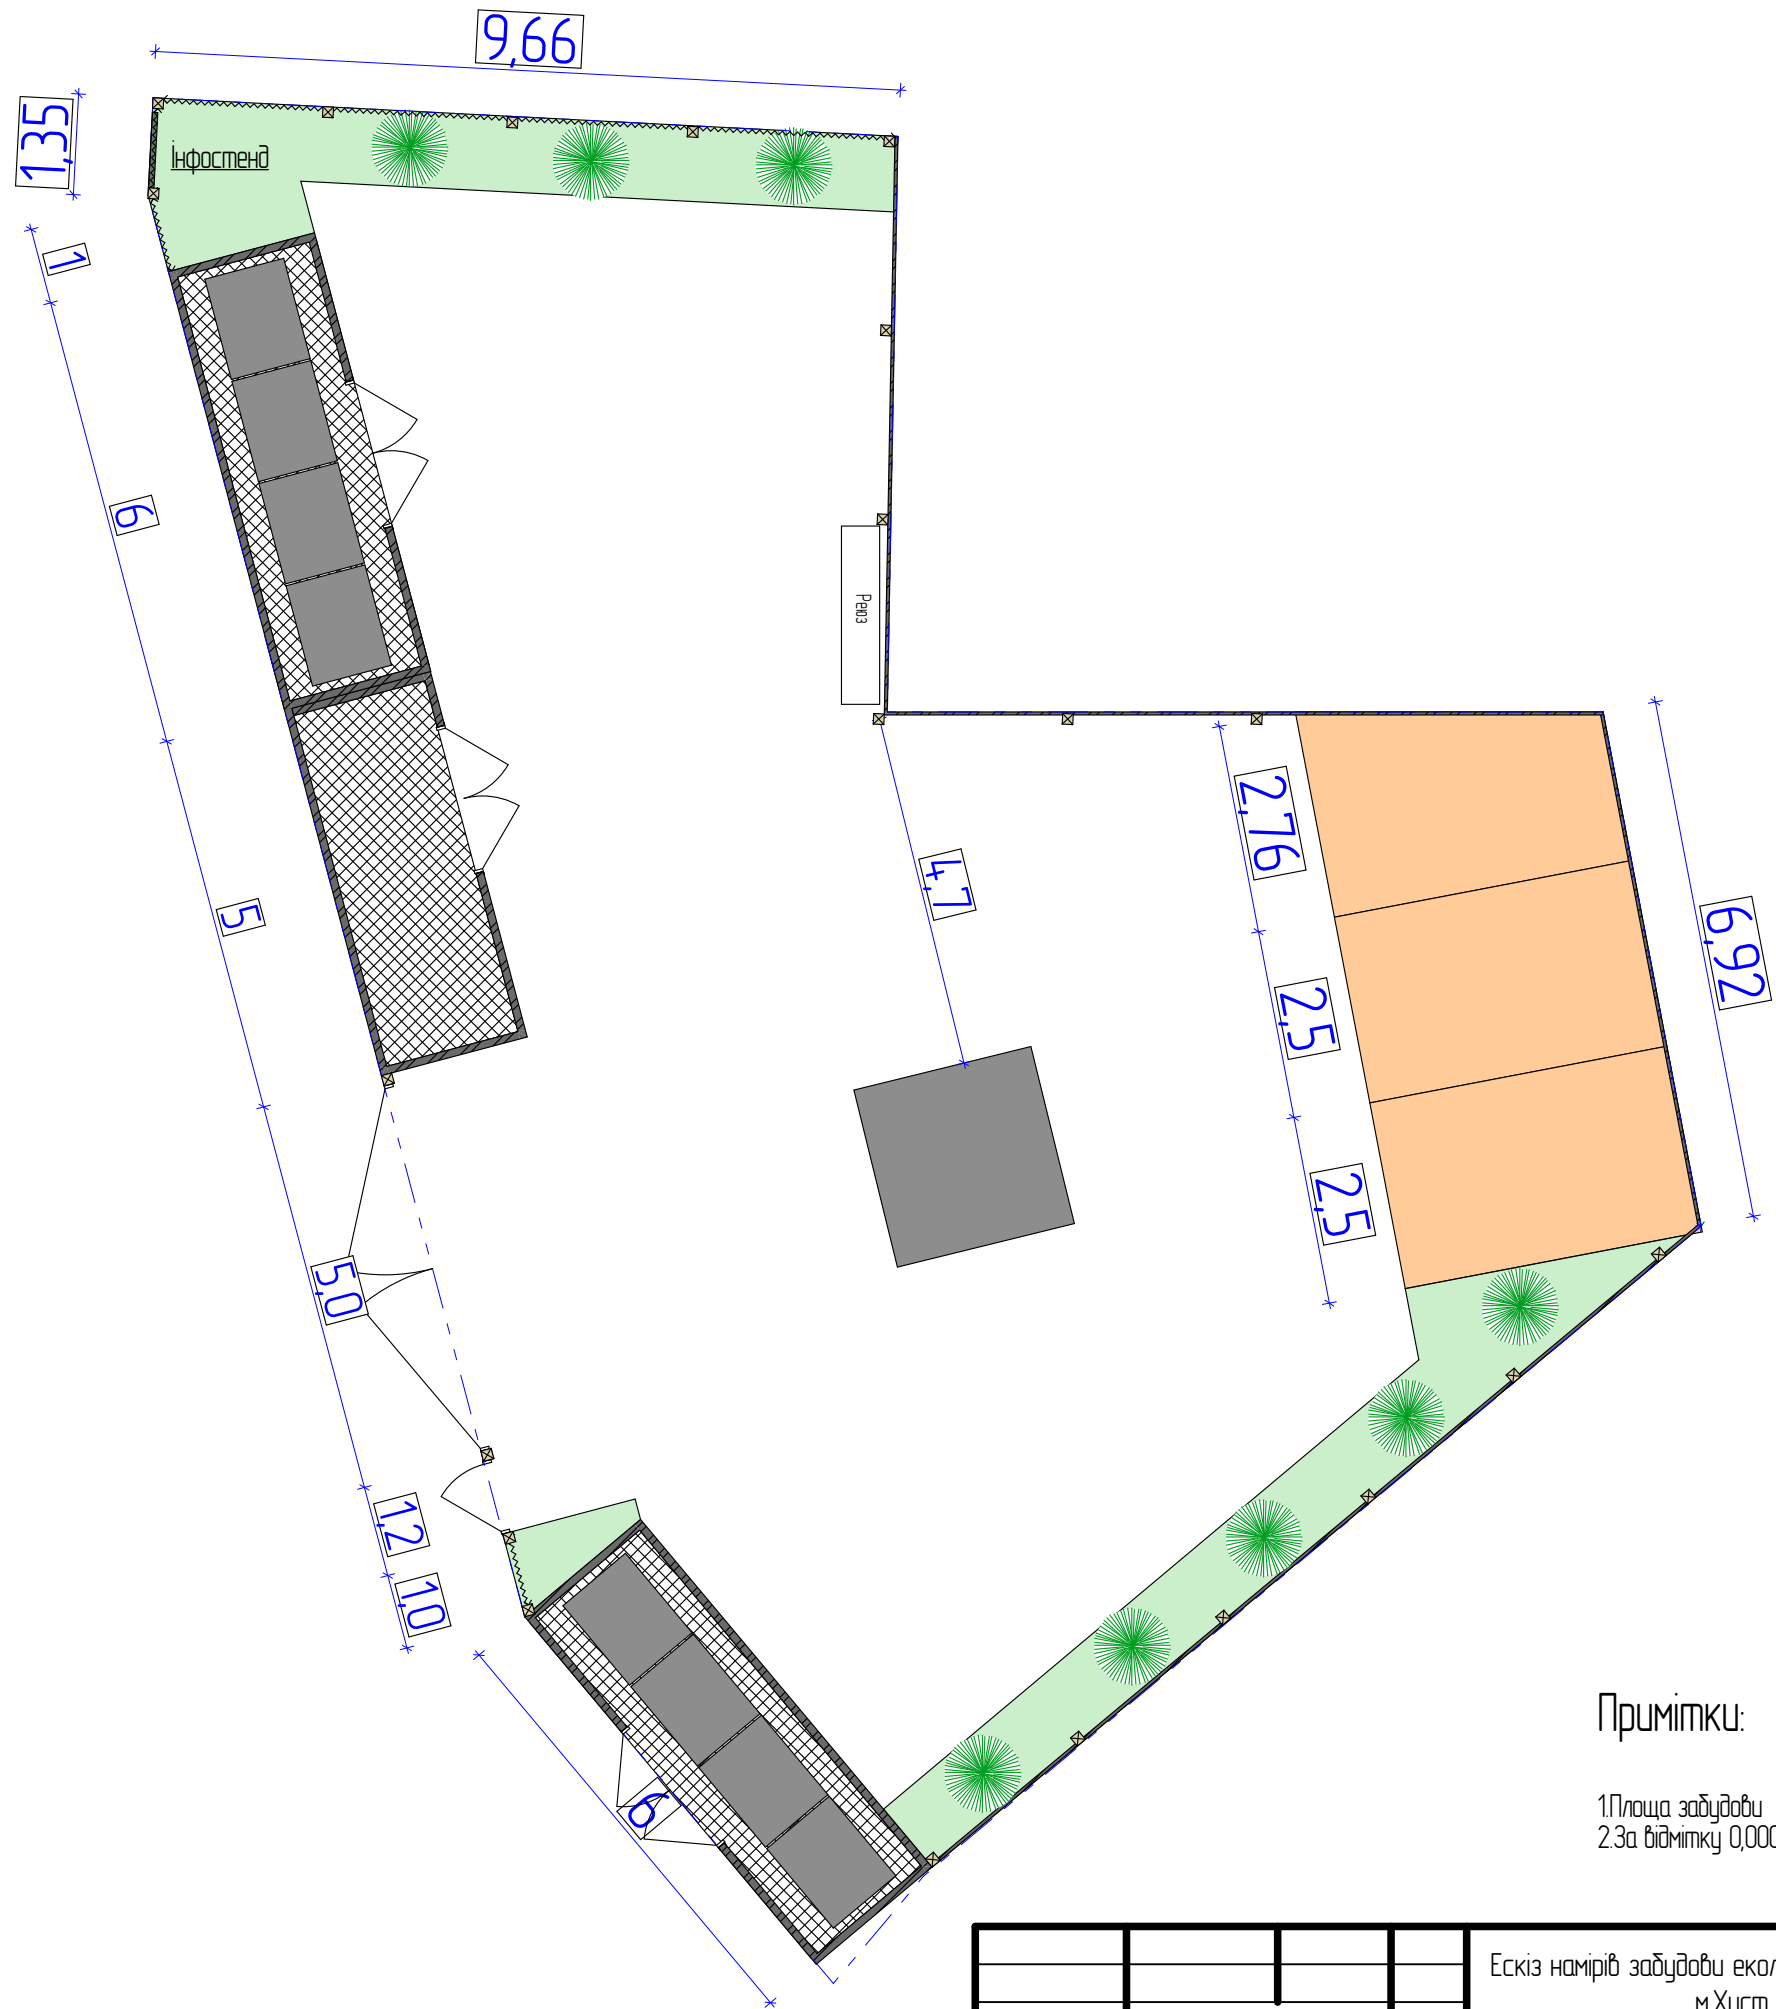

Примітки:
1. Площа забудови – 350,5 м.кв.
2. За відмітку 0,000 прийнято відмітку 165,3

Ескіз намірів забудови екологічного острівця м.Хуст				Стадія	Лист	Листов
				ЕП	02	
План острівця.				ТОВ "ПБК "Інженер"		

Виконав:	Матяшовський В.		

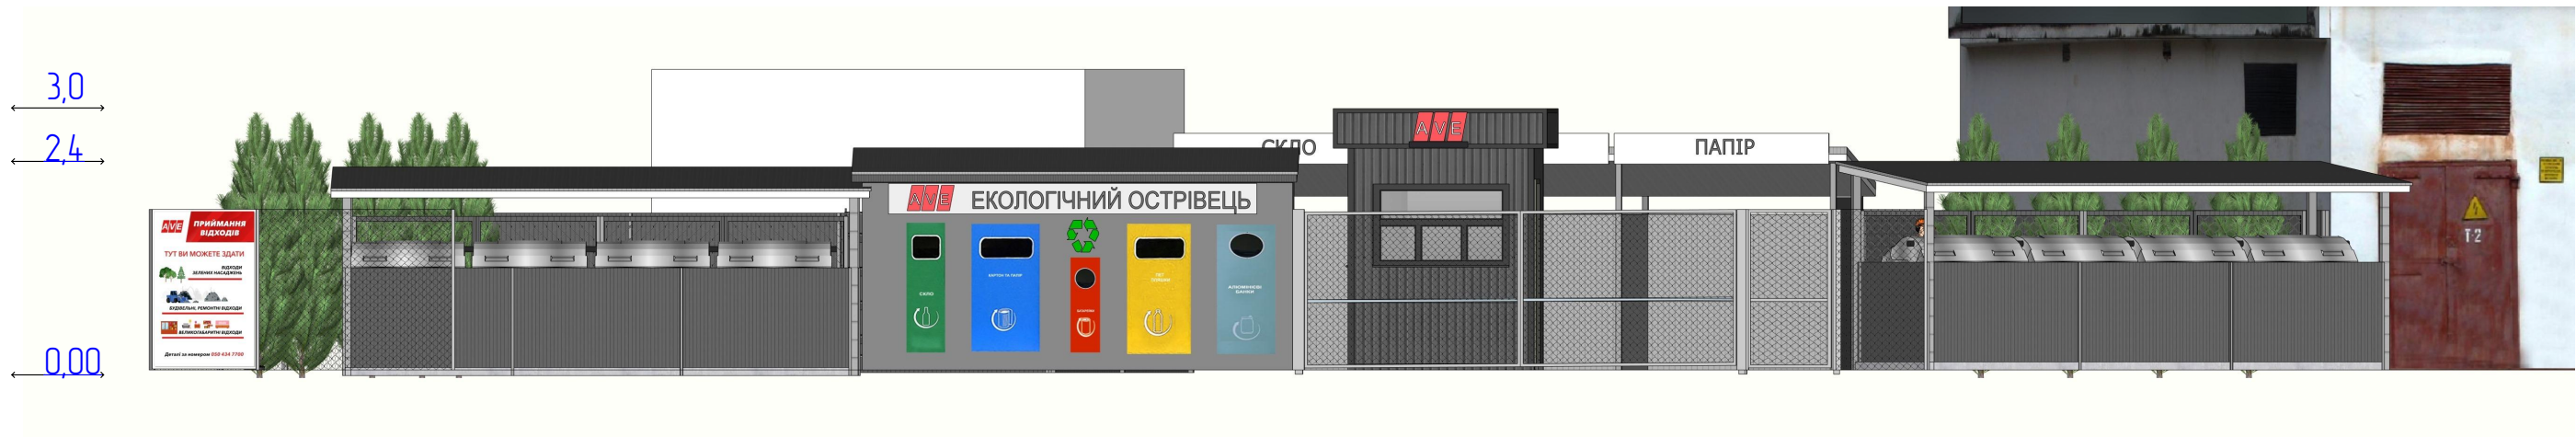

Примітки:

1. Площа забудови – 276 м².

2. За відмітку 0,000 прийнято відмітку 121,9

				Ескіз намірів забудови екологічного острівця м.Хуст	Стадія	Лист	Листов
Виконав:	Матяшовський В.				ЕП	03	
				Переріз	ТОВ "ПБК "Інженер"		