
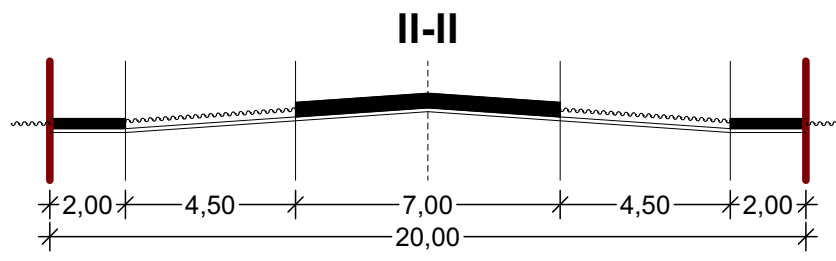
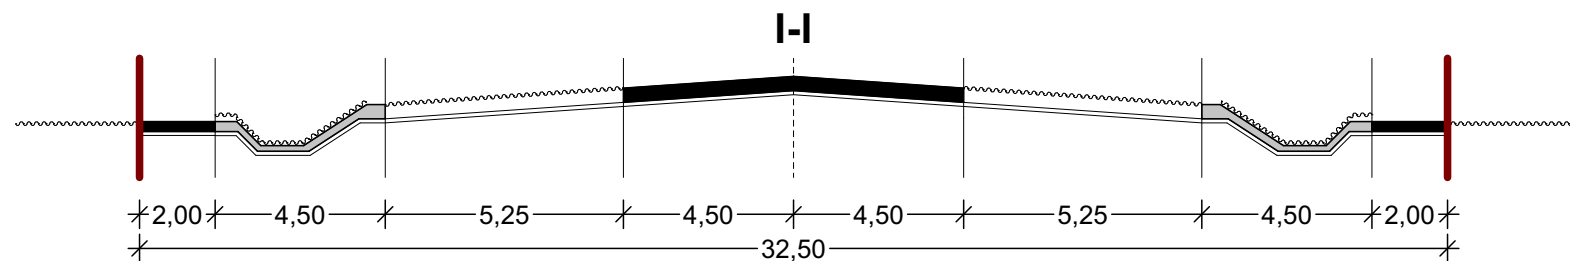


№ Діл.	Площа ділянки, га	Відсоток забудови ділянки, %	Гранична висота забудови, м
Ділянка №1	1,25	до 60	12

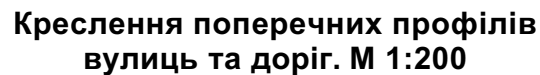

1. Будівля АЗК з пунктом сервісного обслуговування водіїв та пасажирів
2. Навіс над ПРК
3. ПРК (паливно-роздавальна колонка) РМП 1 шт.
4. ПРК (паливно-роздавальна колонка) РМП 1 шт.
5. ПРК (паливно-роздавальна колонка) РМП ТІР 1 шт.
6. ПРК (паливно-роздавальна колонка) РМП+СПГ 1 шт.
7. Група резервуарів (50+50 м³)
8. Резервуар 5 м³ AdBlue
9. Вузол зливу палива (2 шт.)
10. Майданчик АЦ РМП (1 шт.)
11. СЗГ (модуль) підземний резервуар 19,9 м³, паливно-приймальний вузол
СПГ (типу "європістолет"), ПРК СПГ
12. Навіс над ПРК СПГ
13. Майданчик АЦ СПГ
14. Сепаратор нафтопродуктів
15. Резервуар накопичувач води 50 м³
16. Швидкомонтоване модульне залізобетонне укриття цивільного захисту із захисними властивостями протирадіаційного укриття "тип 1" (2 шт*16 осіб)
17. Швидкомонтоване модульне залізобетонне укриття цивільного захисту із захисними властивостями протирадіаційного укриття "тип 2" (2 шт*20 осіб)
18. Очисні споруди
19. Резервуар накопичувач води 50 м³
20. Інформаційна стела
21. Іміджева стела
22. Вказівник "В'їзд"
23. Вказівник "Виїзд"
24. Флагштоки 4 шт.
25. Група пожежних резервуарів 100+100 м³
26. КТП
27. Дизельгенератор
28. Водозабірна свердловина
29. Сервісна колонка (повітря)
30. Контейнери для побутових відходів
31. Площадка пож. інвентаря (пожежний щит з ящиком піску)
32. Площадка тимчасового зберігання автотранспорту
33. Площадка тимчасового зберігання вантажного автотранспорту
34. Громадська будівля, запроектована на перспективу
35. Автостоянка, запроектована на перспективу
36. Існуючий автосалон
37. Існуюча станція технічного обслуговування авто

	— + — + —	Санітарні/побутові/пожежні відстані
— 1+ —		1-й пояс зони санітарної охорони
		Комплектна трансформаторна підстанція (КТП)
— + —		Санітарна відстань від полотна дороги II - III категорій до житлової забудови і садівницьких товариств (100 м)

Каталог координат червоних ліній вулиць вказано на аркуші 3 земельної частини - "План обмежень у використанні земель, відомості про які підлягають внесенню до Державного земельного кадастру на підставі розробленої містобудівної документації".

Існуюч.	Проект.	Найменування
		Межа розроблення ДПТ
		Межа земельної ділянки
		Територія громадської забудови
		Територія транспортної інфраструктури
		Територія сільськогосподарського призначення
		Територія озеленення
		Громадська будівля
		Громадська будівля, запроектована на перспективу
		Складська будівля, запроектована на перспективу
		Будівля транспортної інфраструктури
		Навіс
		Проїзна частина вулиць з твердим покриттям
		Мощення тротуарів та пішохідних доріжок
		A3C
		СТО
<u>0.4 кВ</u>		Повітряна ЛЕП 0,4 кВ
<u>10 кВ</u>		Повітряна ЛЕП 10 кВ
<u>35 кВ</u>		Повітряна ЛЕП 35 кВ
<u>гн</u>		Газопровід низького тиску
		Окрема водозабірنا свердловина
		Очисні споруди
		Пожежний резервуар
		Основний шлях руху пішоходів/Рух автомобілів
		Пішохідний перехід
		Охоронна зона
		Санітарно-захисна зона

Детальный план території для земельної ділянки за кадастровим номером 21108000005.00.001.0089, площею 1,2500 га, з метою визначення планувальної організації, просторової композиції, параметрів забудови та визначення функціонального призначення території для розміщення автозаправного комплексу «Нове будівництво комплексу обслуговування водіїв та пасажирів з багажно-пальнимим АЗК» за адресою: Закарпатська область, Хустський район, Хустська міська територіальна громада, м. Хуст, вул. А. Волошина, б/н, (на автодорозі Мукачево-Погані).

				Детальний план території	Стадія	Аркуш	Аркушів
ФОП	Лаврін Я.				ДПТ	3	6
ГАП	Лаврін В.			Проектний план та схема проектних обмежень у використанні земель. Схема транспортної мобільності та інфраструктури. План червоних ліній. М 1:1000 Креслення поперечних профілів вулиць. М 1:200	ФОП "Лаврін Я.В."		
Розробив	Сарваді О.						
Перевірив	Лаврін В.						