


Схема розташування території детального плану території в системі планувальної структури населеного пункту

Викопіювання з генерального плану м. Хуст Хустського району Закарпатської області, М 1:5000

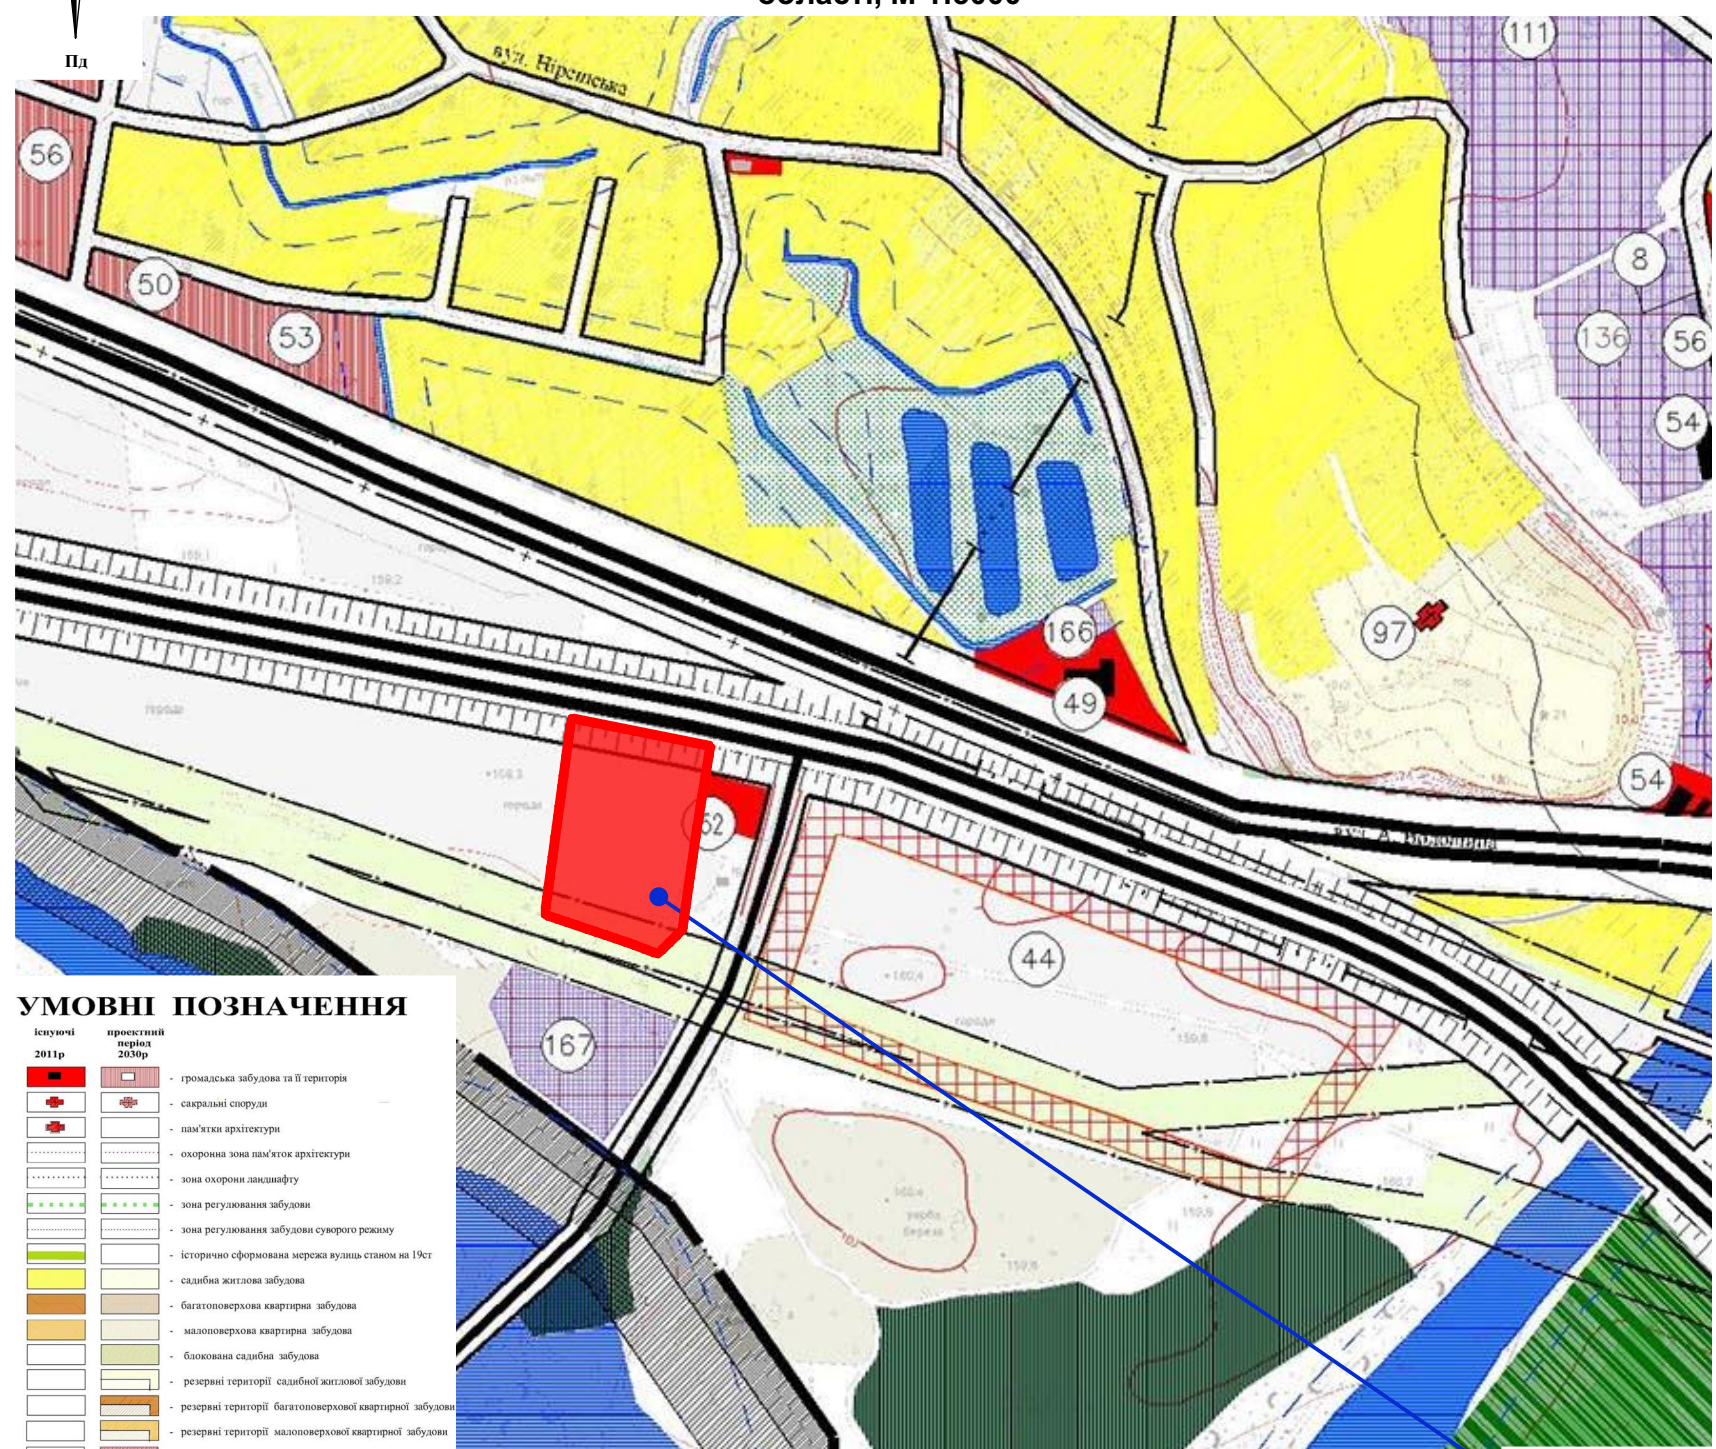


УМОВНІ ПОЗНАЧЕННЯ

- | Існуючі
2011р | проектний
період
2030р | |
|-----------------------|------------------------------|--|
| [Red square] | [Red square] | - громадська забудова та її території |
| [Red cross] | [Red cross] | - сакральні споруди |
| [Red star] | [Red star] | - пам'ятки архітектури |
| [Dotted line] | [Dotted line] | - охоронна зона пам'яток архітектури |
| [Dashed line] | [Dashed line] | - зона охорони ландшафту |
| [Green dashed line] | [Green dashed line] | - зона регулювання забудови |
| [Yellow dashed line] | [Yellow dashed line] | - зона регулювання забудови суворого режиму |
| [Green line] | [Green line] | - історично сформована мережа вулиць станом на 1991р |
| [Yellow square] | [Yellow square] | - садибна житлова забудова |
| [Orange square] | [Orange square] | - багатоповорова квартирна забудова |
| [Light orange square] | [Light orange square] | - малоповерхова квартирна забудова |
| [Light green square] | [Light green square] | - блокова садибна забудова |
| [Dark green square] | [Dark green square] | - резервні території садибної житлової забудови |
| [Light blue square] | [Light blue square] | - резервні території багатоповорової квартирної забудови |
| [Dark blue square] | [Dark blue square] | - резервні території малоповерхової квартирної забудови |
| [Light purple square] | [Light purple square] | - резервні території громадського призначення |
| [Dark purple square] | [Dark purple square] | - заклади відпочинку |
| [Light blue square] | [Light blue square] | - об'єкти придорожнього сервісу |
| [Dark blue square] | [Dark blue square] | - об'єкти логістики |
| [Light green square] | [Light green square] | - промислові території |
| [Dark green square] | [Dark green square] | - склади, бази, транспортні організації |
| [Light blue square] | [Light blue square] | - території комунального призначення |
| [Dark blue square] | [Dark blue square] | - резервні території промислово-складського призначення |
| [Light green square] | [Light green square] | - зелені насадження загального користування |
| [Dark green square] | [Dark green square] | - територія заповідника (долина нарішів) |
| [Light blue square] | [Light blue square] | - залісені території |
| [Dark blue square] | [Dark blue square] | - колективні сади |
| [Light green square] | [Light green square] | - озеленені території |
| [Dark green square] | [Dark green square] | - житник |
| [Light blue square] | [Light blue square] | - пляж |
| [Dark blue square] | [Dark blue square] | - об'єкти що підлягають вивезу |
| [Light green square] | [Light green square] | - кладовище закрите |
| [Dark green square] | [Dark green square] | - кладовище |
| [Light blue square] | [Light blue square] | - кладовище, яке підлягає закриттю |
| [Dark blue square] | [Dark blue square] | - річки, водойми та їх прибережно-охоронні смуги |

- | Існуючі
2011р | проектний
період
2030р | |
|--------------------|------------------------------|---|
| [Diagonal lines] | [Diagonal lines] | - об'їздна дорога |
| [Horizontal lines] | [Horizontal lines] | - магістральні вулиці |
| [Vertical lines] | [Vertical lines] | - житлові вулиці |
| [Dotted lines] | [Dotted lines] | - основні пішохідні алеї |
| [Dashed lines] | [Dashed lines] | - межа міської ради |
| [Solid lines] | [Solid lines] | - адміністративна межа міста |
| [Dotted lines] | [Dotted lines] | - номери структурних утворень |
| [Dashed lines] | [Dashed lines] | - санітарно-захисна зона |
| [Solid lines] | [Solid lines] | - території, які підлягають рекультивації |
| [Dotted lines] | [Dotted lines] | - територія аеродрому |
| [Dashed lines] | [Dashed lines] | - оранжерейні господарства |

Викопіювання з публічно-кадастрової карти України

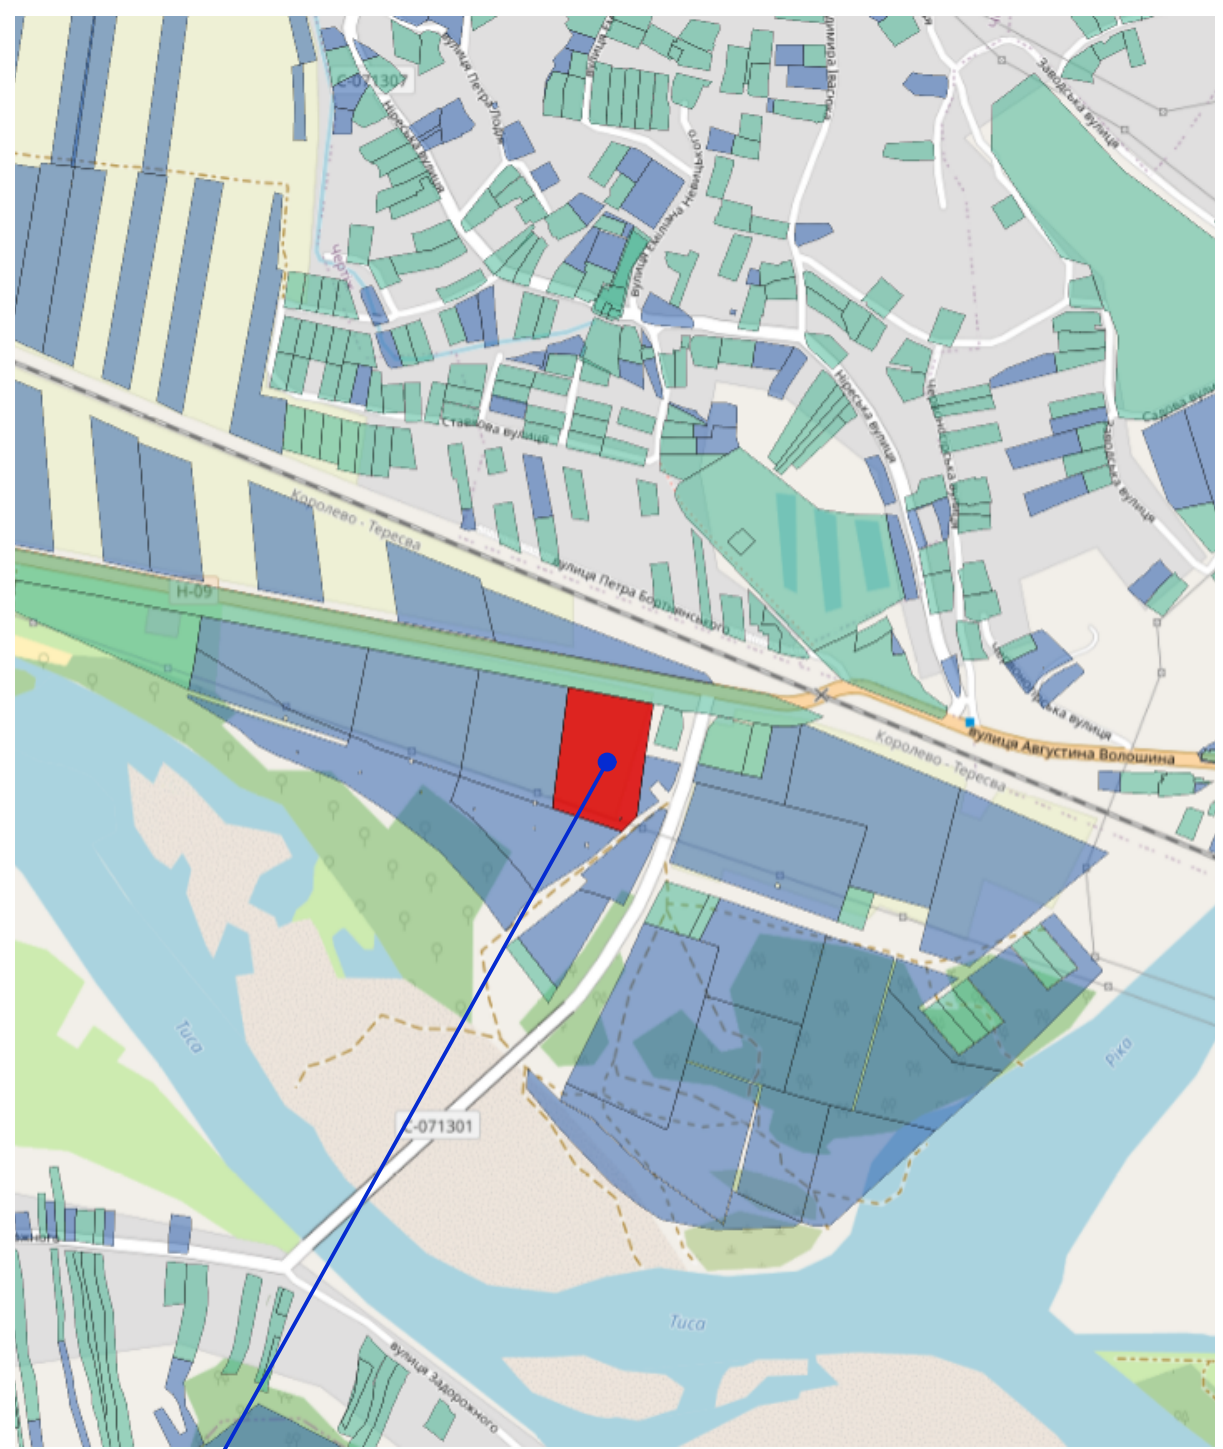

територія розроблення
ДПТ 1,25 га

						Шифр :258/26		
						Детальний план території для земельної ділянки за кадастровим номером 2110800000:05:001:0099, площею 1,2500 га, з метою визначення планувальної організації, просторової композиції, параметрів забудови та визначення функціонального призначення території для розміщення автозаправного комплексу «Нове будівництво комплексу обслуговування водіїв та пасажирів з багатопаливним АЗК» за адресою: Закарпатська область, Хустський район, Хустська міська територіальна громада, м. Хуст, вул. А. Волошина, б/н, (на автодорозі Мукачево-Рогатин)		
Змін.	К-ть.	Арк.	№Докум.	Підпис	Дата	Детальний план території		
						ДПТ	Аркуш	Аркушів
						1	6	
						Схема розташування території детального плану території в системі планувальної структури населеного пункту		
						ФОП "Лаврін Я.В."		