


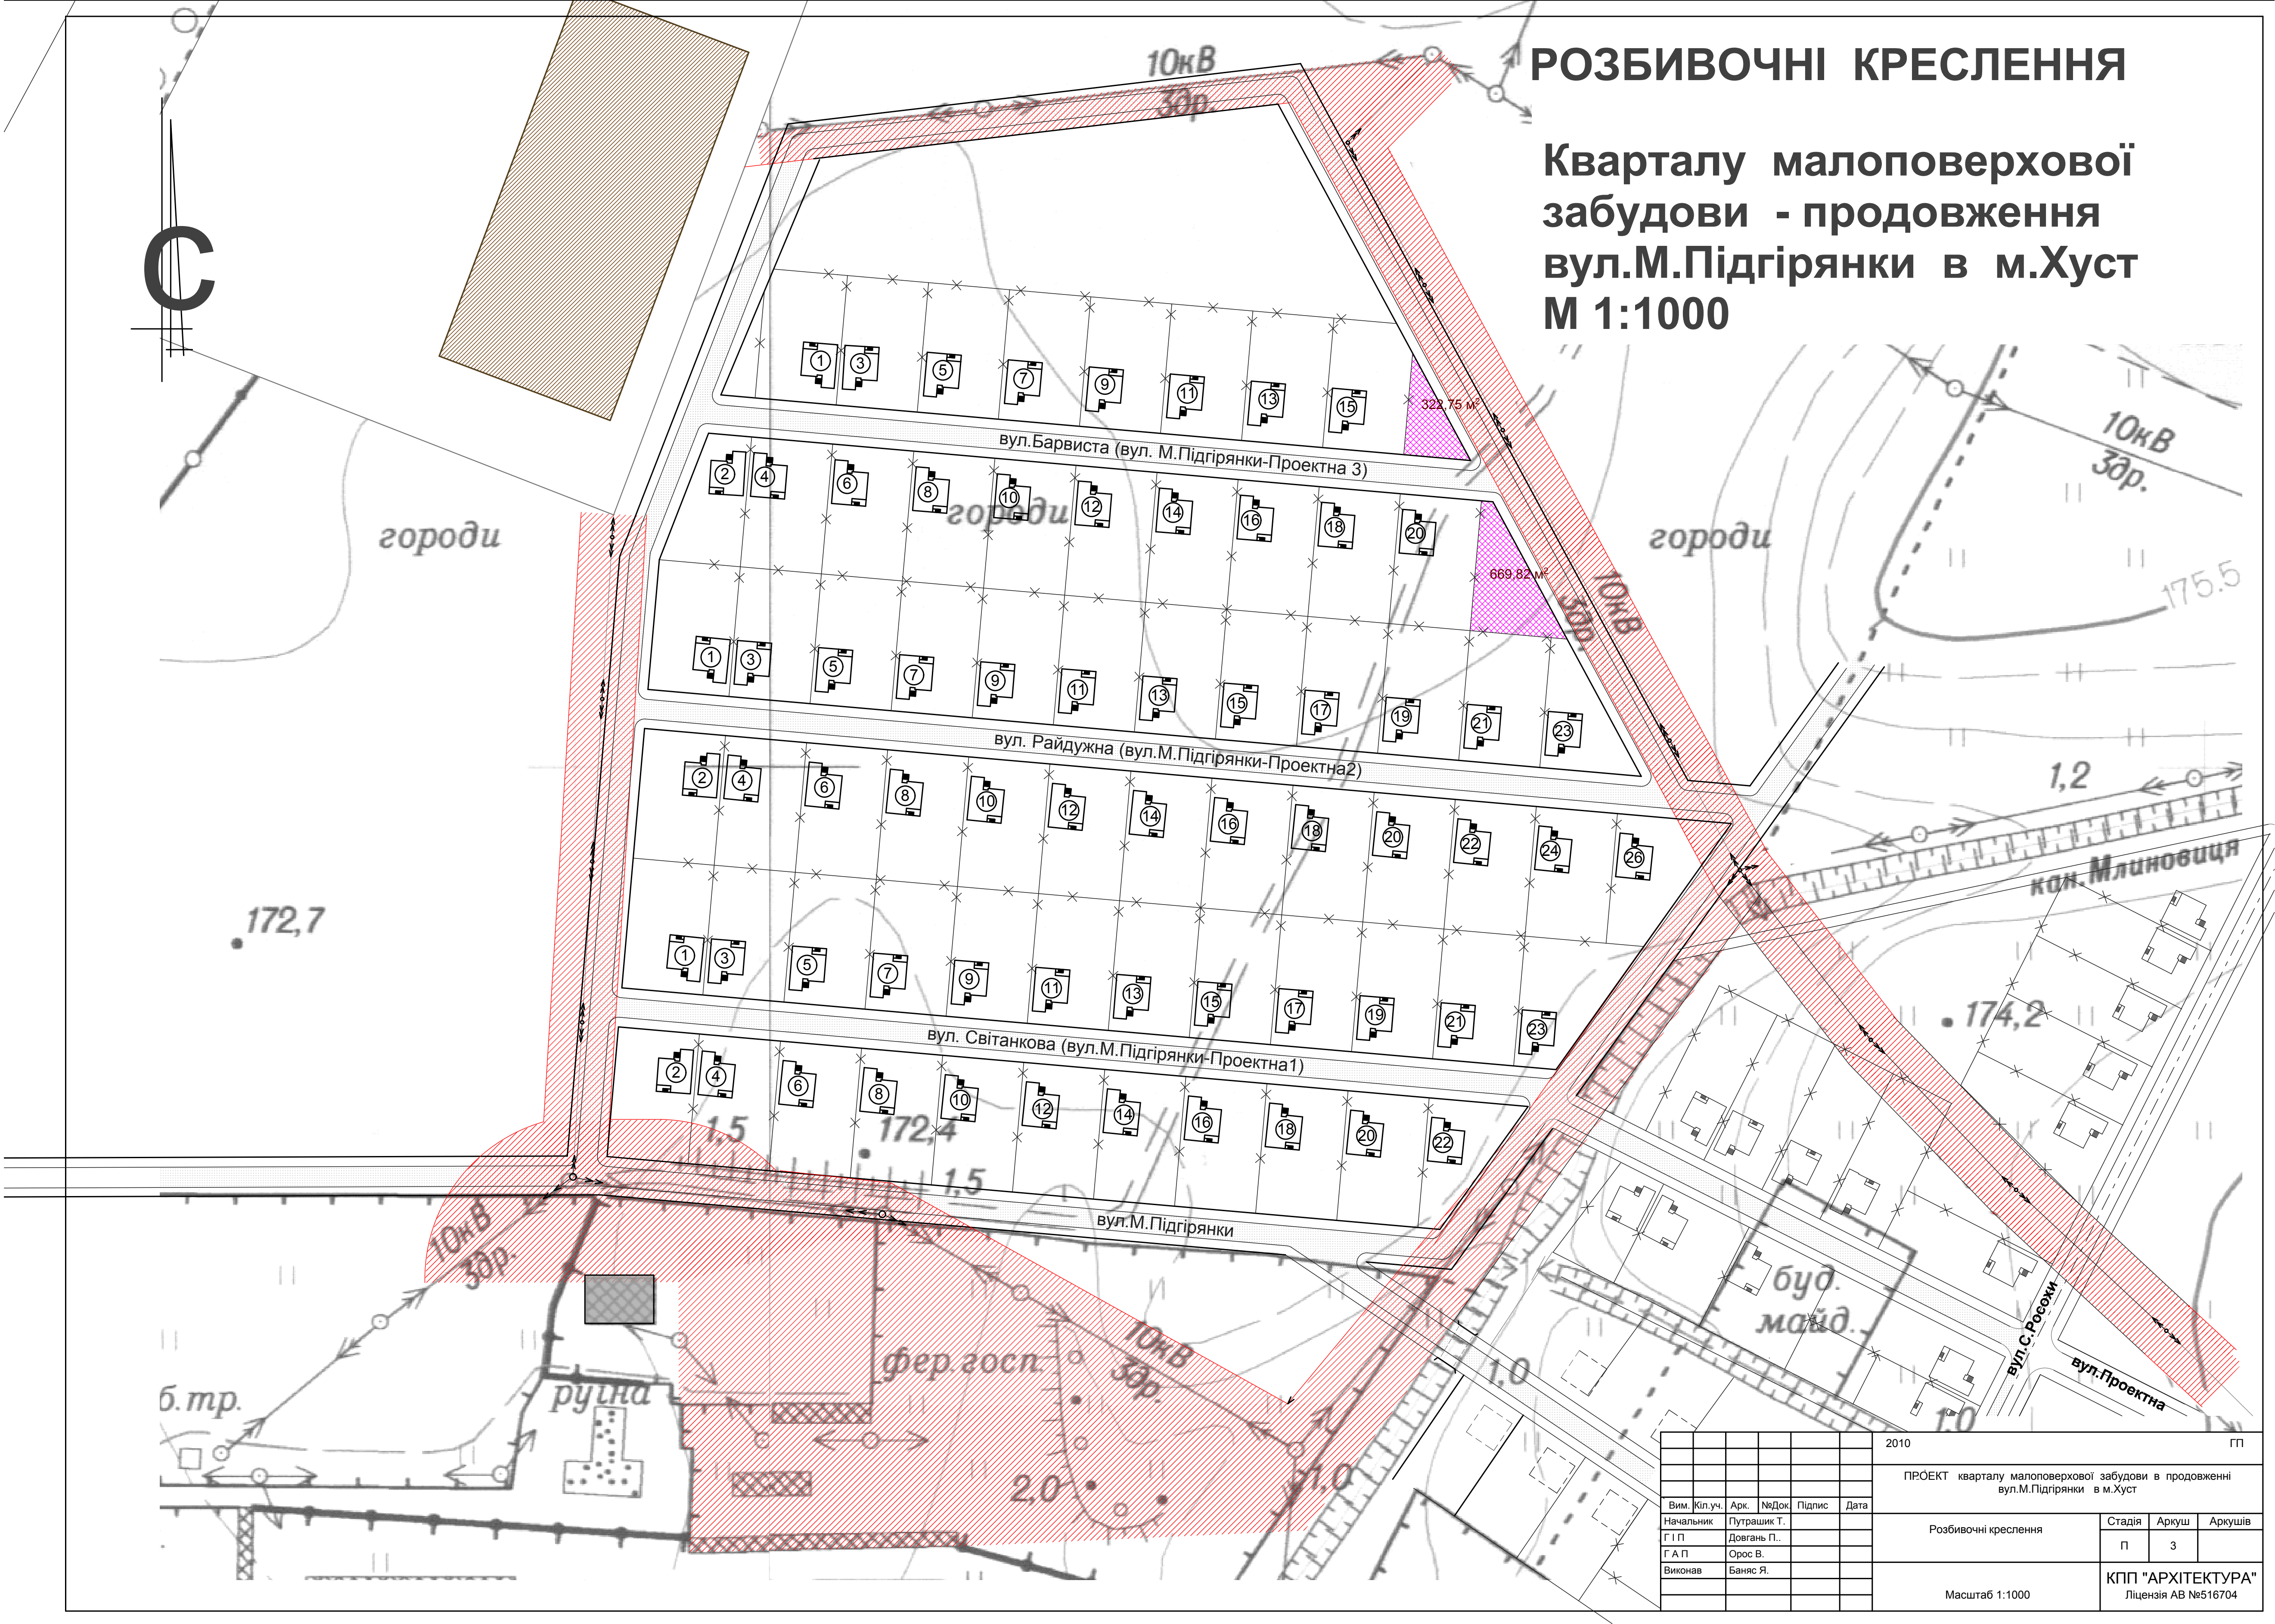

						2010	ГП					
						ПРОЕКТ кварталу малоповерхової забудови в продовженні вул.М.Підгірянки в м.Хуст						
Вим.	Кіпуч.	Арх.	Надос.	Підпис.	Дата	Розбивочні креслення	Стадія	Аркуш	Аркушів			
Начальник							Пугарик Т.	П	3			
Г.І.П.							Довгань П.					
Г.А.П.							Орос В.					
Виконав						Банис Я.	КПП "АРХІТЕКТУРА"					
						Ліцензія АВ №516704						
						Масштаб 1:1000						