


ПРОЕКТ

Зміни до проекту існуючого кварталу
індивідуальної забудови в м.Хуст,
вул. І.Чендея - І.Рогача
М 1:1000

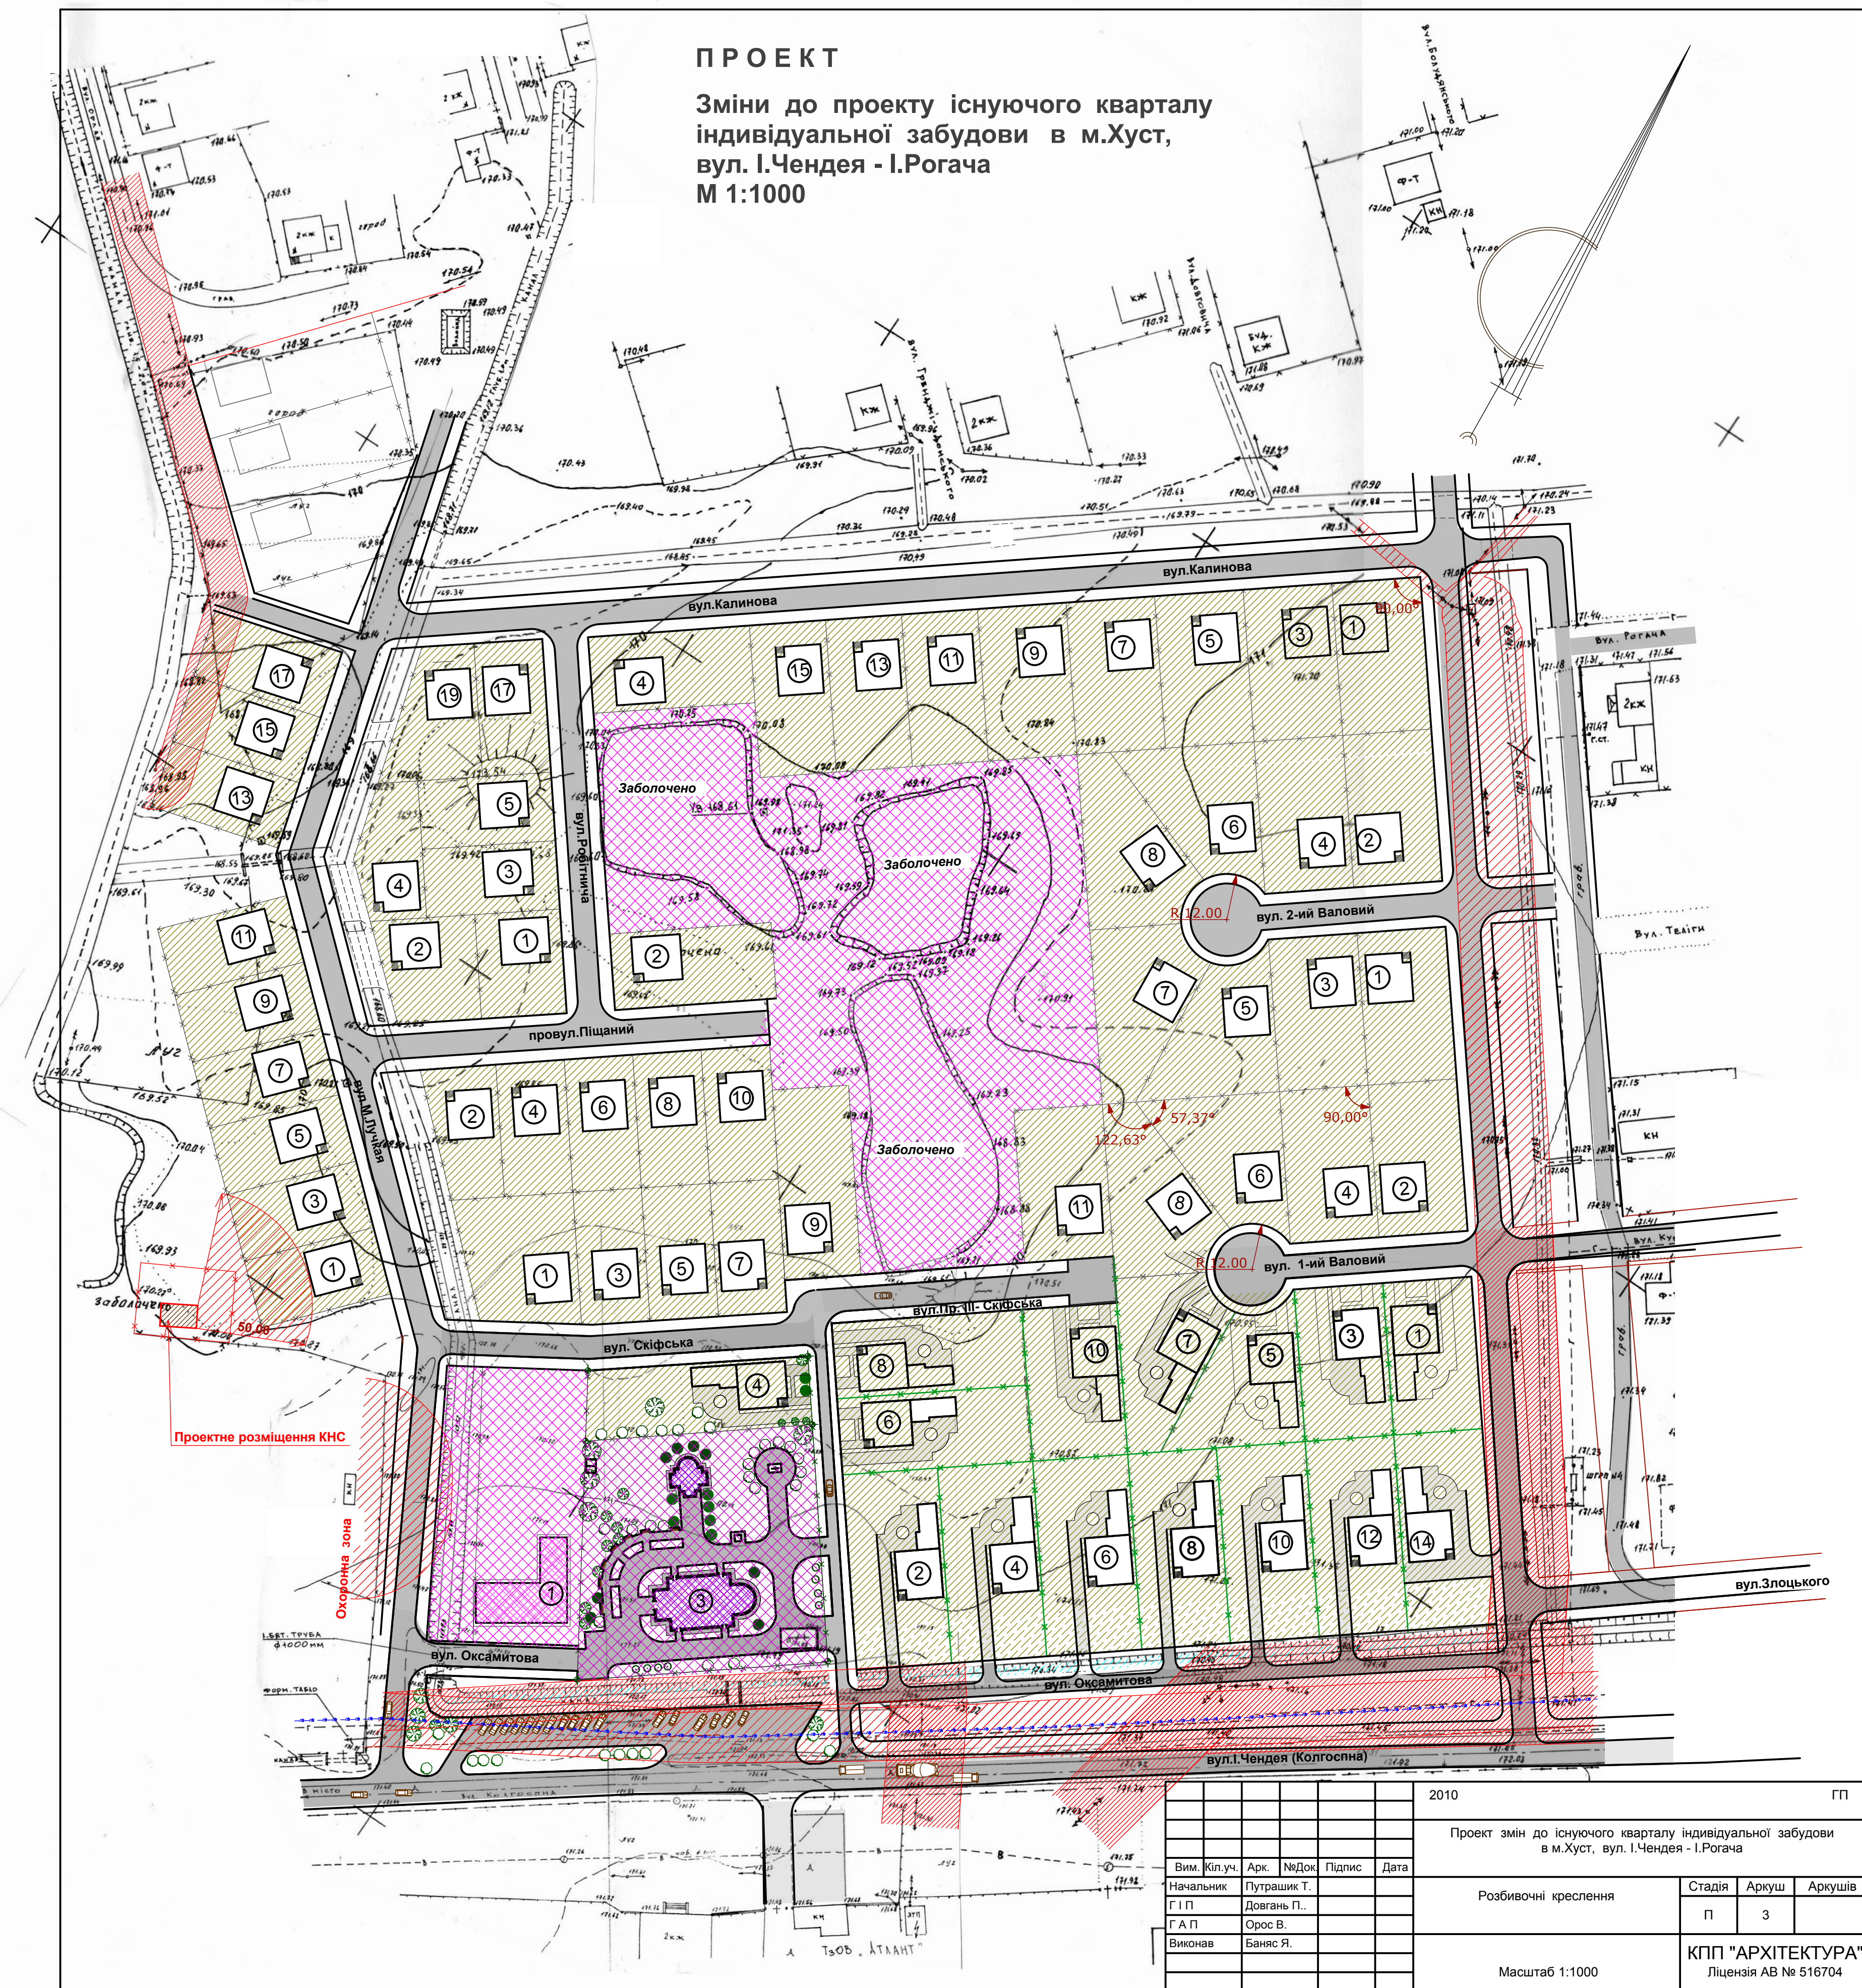

2010					ГП			
Проект змін до існуючого кварталу індивідуальної забудови в м.Хуст, вул. І.Чендея - І.Рогача								
Вид. Кіл.уч.	Арх.	№Док.	Підпис	Дата	Розбивочні креслення	Стадія	Ареш.	Арешув.
Г.П.	Путряк Т.					П	3	
Г.П.	Довгань П.				КПП "АРХІТЕКТУРА" Ліцензія АВ № 516704			
Виконав.	Банас Я.					Масштаб 1:1000		