





ДЕТАЛЬНИЙ ПЛАН ТЕРИТОРІЇ ОРІЄНТОВНОЮ ПЛОЩЕЮ 20,0000 ГА. З МЕТОЮ ВИЗНАЧЕННЯ ПЛАНУВАЛЬНОЇ ОРГАНІЗАЦІЇ, ПРОСТОРОВОЇ КОМПОЗИЦІЇ, ПАРАМЕТРІВ ЗАБУДОВИ ТА ВИЗНАЧЕННЯ ФУНКЦІОНАЛЬНОГО ПРИЗНАЧЕННЯ ТЕРИТОРІЇ ДЛЯ РОЗВИТКУ ТЕРИТОРІЙ ВИРОБНИЧОГО ПРИЗНАЧЕННЯ ЗА АДРЕСОЮ: ЗАКАРПАТСЬКА ОБЛАСТЬ, ХУСТСЬКИЙ РАЙОН, М. ХУСТ В РАЙОНІ ВУЛ. ОКРУЖНА (КАР'ЄР ЦЕГЕЛЬНОГО ЗАВОДУ)

ПРОЕКТНИЙ ПЛАН. М 1:1 000

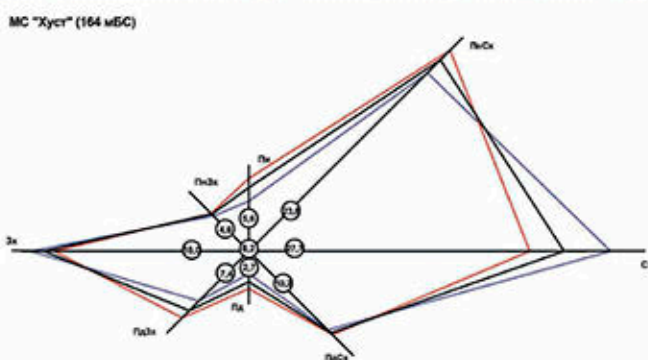

УМОВНІ ПОЗНАЧЕННЯ

- існуючий стан проектний етап
- МЕЖІ:**
- Межа населеного пункту
 - Межа розробки ДПТ
 - Межі кадастрових ділянок
- ТЕРИТОРІЇ:**
- Житлової садибної забудови
 - Громадської забудови
 - Виробничих підприємств
 - Вулиць та доріг
 - Сільськогосподарських угідь
 - Зелених насаджень спеціального призначення
- БУДІВЛІ ТА СПОРУДИ:**
- Громадські будівлі та споруди
 - Виробничі будівлі
 - Складські будівлі
 - Інженерні будівлі та споруди
 - Інші будівлі та споруди
- ПРОЇЗДИ ТА ПОКРИТТЯ:**
- Проїзди з твердим покриттям
 - Пішохідне покриття з ФЕМ
 - Газони, квітники та деревні насадження

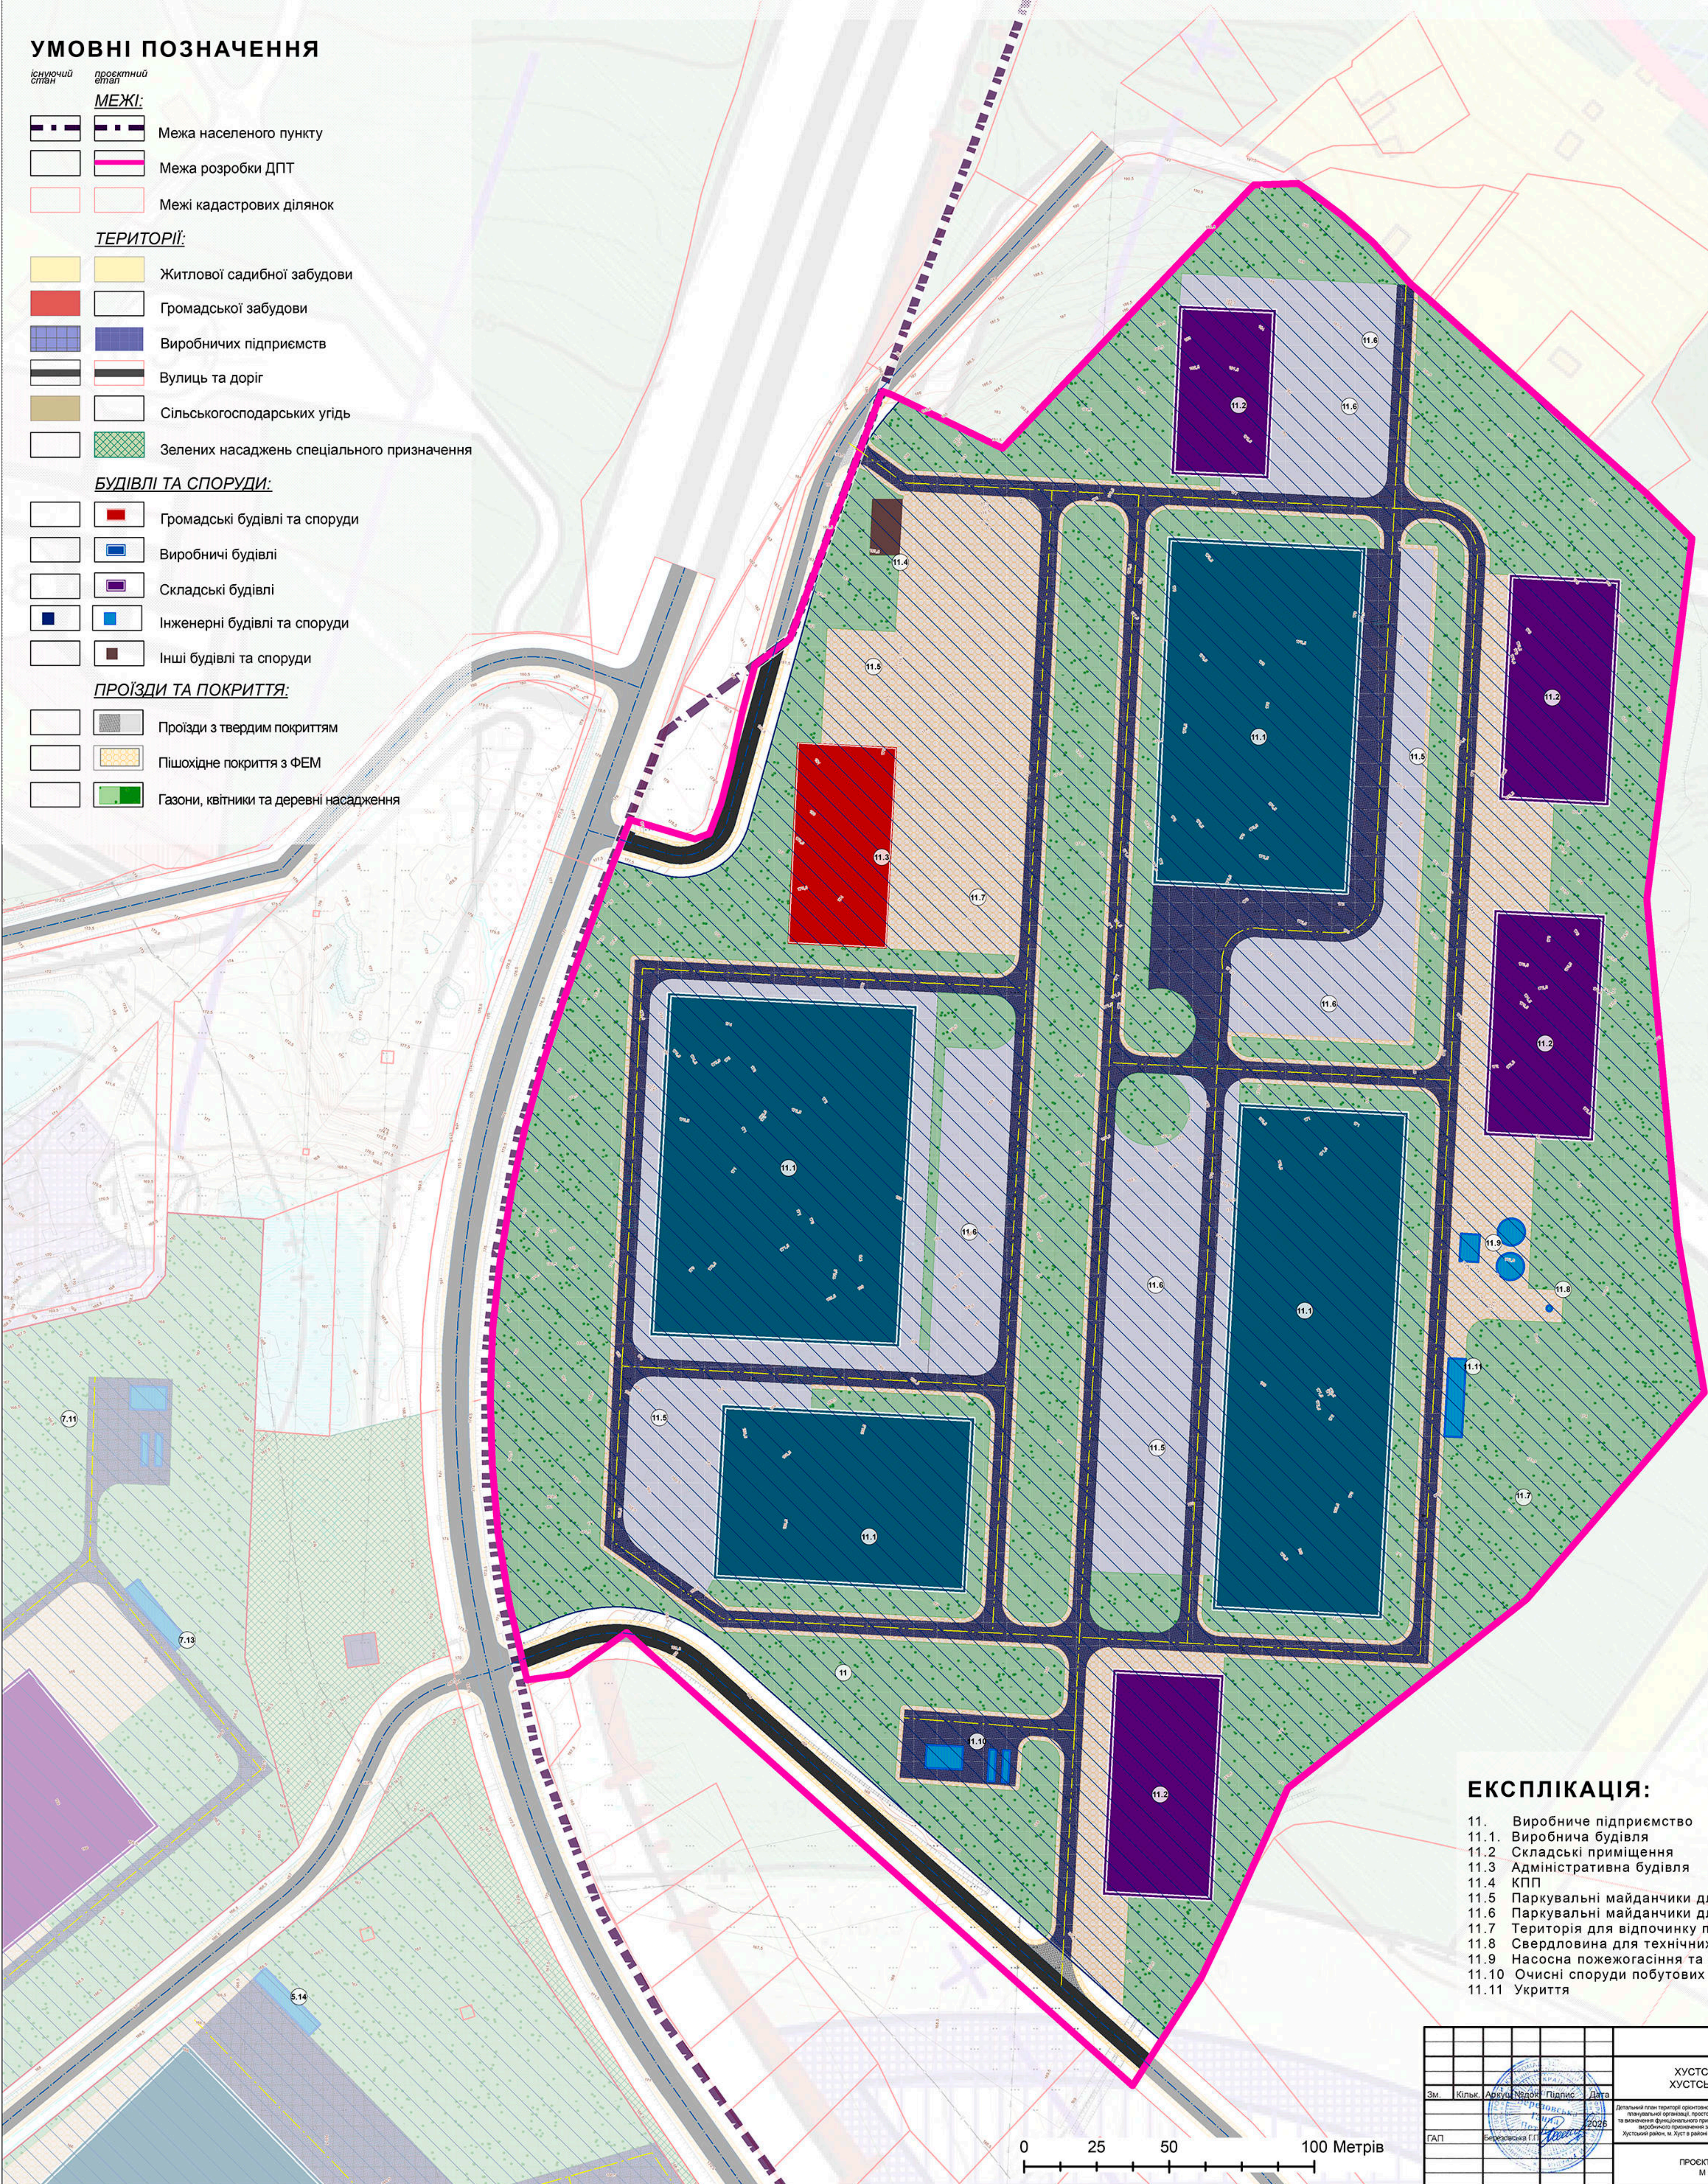

ЕКСПЛІКАЦІЯ:

- 11. Виробниче підприємство
- 11.1. Виробнича будівля
- 11.2. Складські приміщення
- 11.3. Адміністративна будівля
- 11.4. КПП
- 11.5. Паркувальні майданчики для легкового транспорту
- 11.6. Паркувальні майданчики для вантажного транспорту
- 11.7. Територія для відпочинку працюючих
- 11.8. Сверхдлина для технічних потреб
- 11.9. Насосна пожежогасіння та резервуар для зберігання води
- 11.10. Очисні споруди побутових та дощових стоків
- 11.11. Укриття

						ДПТ		
						ХУСТСЬКА МІСЬКА ТЕРИТОРІАЛЬНА ГРОМАДА ХУСТСЬКОГО РАЙОНУ ЗАКАРПАТСЬКОЇ ОБЛАСТІ		
Зм.	Кільк.	Аркус.	Недоп.	Підпис	Дата	Стадія	Аркус.	Аркусів.
					2026	ДПТ	11	13
ГАП	Березовська Г.П.					ПРОЕКТНИЙ ПЛАН М 1:1000  БЕРЕЗОВСЬКА Г.П. проектна частина "Надання послуг населенню"		