
ОПОРНИЙ ПЛАН ІСНУЮЧОГО СТАНУ ВИКОРИСТАННЯ ТЕРИТОРІЇ ПРОЕКТУВАННЯ.

Пн
Зх Сх
Пд

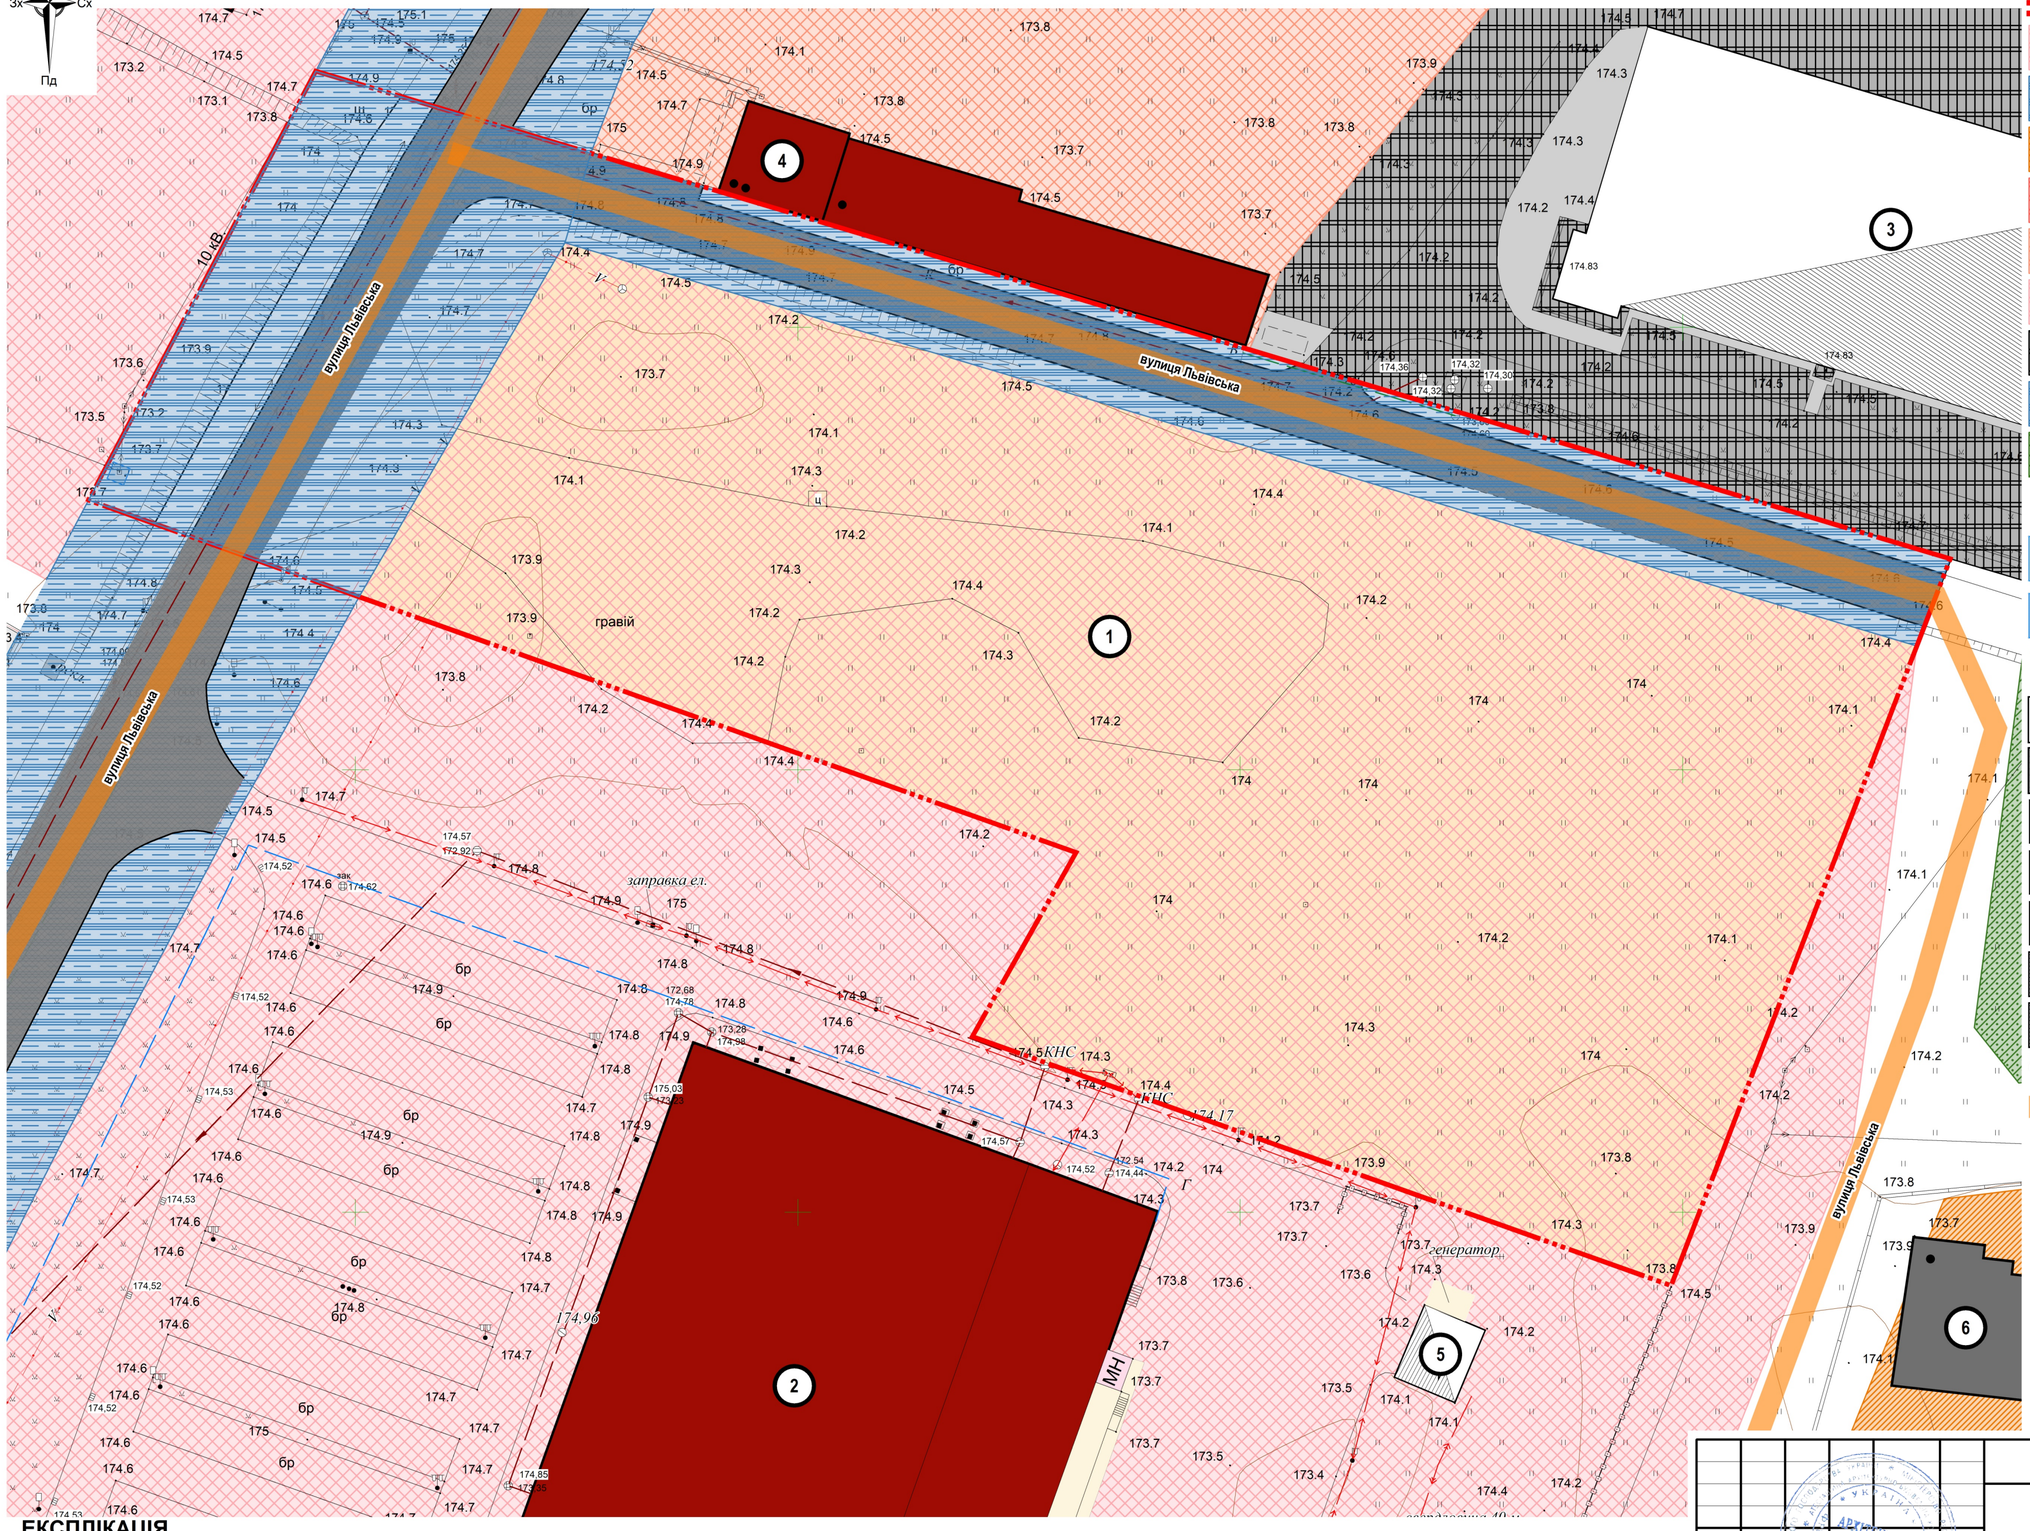

УМОВНІ ПОЗНАЧЕННЯ

ЕЛЕМЕНТИ ПЛАНУВАННЯ @PLANNING_ELEMENTS

ІСНУЮЧІ

- Територія, на яку розроблено ДПТ @dpt_area
- Функціональне використання територій існуюче @function_zoning_in: території закладів торгівлі
- Функціональне використання територій існуюче @function_zoning_in: території вулиць та доріг
- За меж_тер_пр_Функціональне використання територій існуюче: території житлової садибної забудови
- За меж_тер_пр_Функціональне використання територій існуюче: території культових закладів
- За меж_тер_пр_Функціональне використання територій існуюче: території закладів торгівлі, громадського харчування та побутового обслуговування
- За меж_тер_пр_Функціональне використання територій існуюче: території закладів торгівлі
- За меж_тер_пр_Функціональне використання територій існуюче: території промислових підприємств
- За меж_тер_пр_Функціональне використання територій існуюче: території вулиць та доріг
- За меж_тер_пр_Функціональне використання територій існуюче: зелені насадження спеціального користування

ЗЕМЛЕУСТРІЙ ТА ЗЕМЛЕКОРИСТУВАННЯ @LANDUSE

ІСНУЮЧІ

- Земельна ділянка @parcel: Землі житлової та громадської забудови
- Земельна ділянка @parcel: Землі промисловості, транспорту, зв'язку, енергетики, оборони та іншого призначення.

ТИПИ БУДІВЕЛЬ ТА СПОРУД @STRUCTURES

ІСНУЮЧІ

- Будівлі та споруди транспорту @str_transport: пішохідні майдани, тротуари, пішохідні зони
- Будівлі та споруди транспорту @str_transport: тверде покриття для проїзду автотранспорту
- За меж_тер_пр_Житлові будівлі: будівля житлова садибна
- За меж_тер_пр_Інші будівлі та споруди: господарська будівля на присадибній ділянці
- За меж_тер_пр_Громадські будівлі та споруди: закладів торгівлі, побутового обслуговування та громадського харчування
- За меж_тер_пр_Будівлі та споруди інженерного забезпечення: споруда електрозабезпечення
- За меж_тер_пр_Виробничі будівлі та споруди: виробнича будівля

ДОРОЖНЬО-ТРАНСПОРТНА МЕРЕЖА @TRANSPORT_NETWORKS

ІСНУЮЧІ

- Вулиці та дороги населених пунктів @streets: вулиця

ЕКСПЛІКАЦІЯ

1 Територія під будівництво автовокзалу
2 Торговий центр
3 Заводу по випуску джгутів для легкових автомобілів
4 Кафе
5 Будівля трансформаторної
6 Житловий будинок садибного типу

МІСТОБУДІВНА ДОКУМЕНТАЦІЯ (ДЕТАЛЬНИЙ ПЛАН ТЕРИТОРІЇ)
Договір №1/5-25

ХУСТСЬКА ТЕРИТОРІАЛЬНА ГРОМАДА

Зм.	Кіл.	Арк.	Док.	Підпис	Дата
Розробив		Френка В. В.			
Розробив		Дудаш Н.			
Директор		Путраший			

Детальний план території для земельної ділянки з кадастровим номером 2110800000:01:068:0096 площею 1,00 га з метою визначення планувальної організації, просторової композиції, параметрів забудови та визначення функціонального призначення території для розміщення автовокзалу за адресою: Україна, Закарпатська область, Хустський район, Хустська територіальна громада, м. Хуст, вул. Львівська, б/н

ОПОРНИЙ ПЛАН ІСНУЮЧОГО СТАНУ ВИКОРИСТАННЯ ТЕРИТОРІЇ ПРОЕКТУВАННЯ.

М 1:500

Стадія	Аркуш	Аркушів
ДПТ	1	10

ПП "АРХІТЕКТУРА"
ЄДРПОУ 35299780
2026